
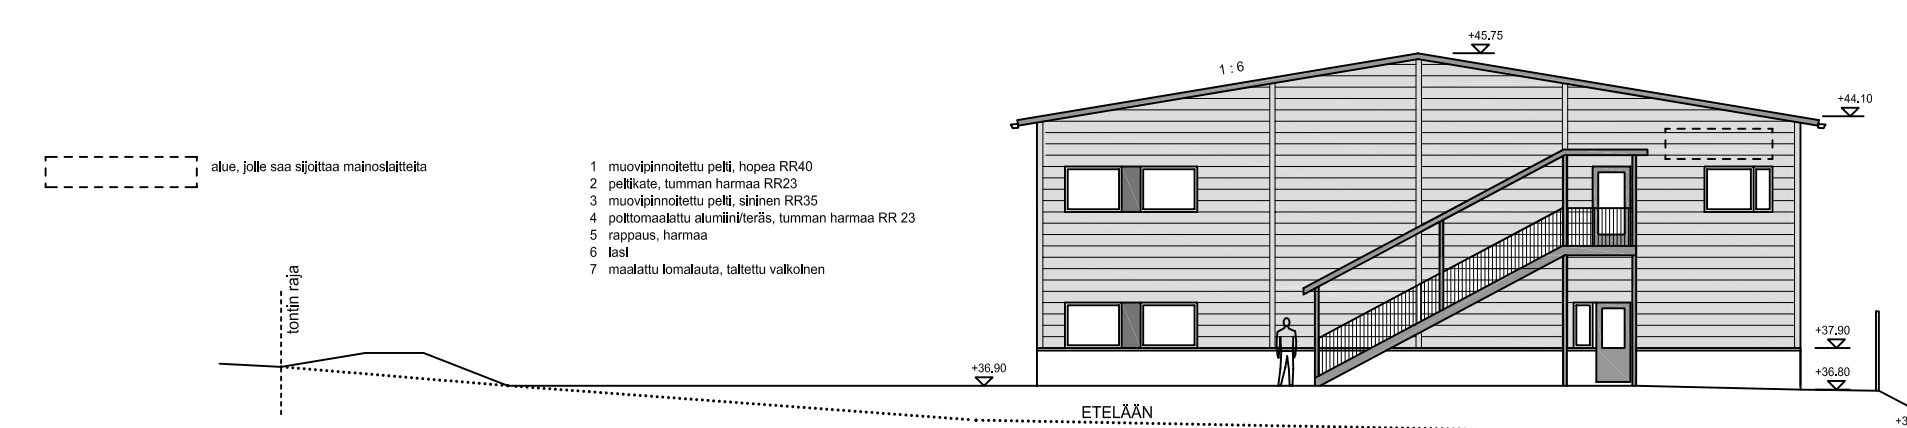


- 1 muovipinnoitettu pelti, hopea RR40
  - 2 pelikate, tumman harmaa RR23
  - 3 muovipinnoitettu pelti, sininen RR35
  - 4 polttomaalattu alumiini/teräs, tumman harmaa RR 23
  - 5 rappaus, harmaa
  - 6 lasi
  - 7 maalattu lomalauta, taitettu valkoinen
- alue, jolle saa sijoittaa mainoslaitteita

K.O.S.A SAVIO	KORTTELI/ALA 1688	TONTTI/No 13	VIHOMASTEN MERKINTÖJÄ
RAKENNUSLOMAKORJENNAN MUUTOS	RAKENNUSKOHTEEN NIMI JA OSOITE SELJANKUJA 3 SELJANKUJA 3, 04260 KERAVA		PIIRUSTUSLAI PÄÄPIIRUSTUS PIIRUSTUKSEN SISÄLTÖ JULKISIVUT LÄNTEEN JA POHJOISEEN 1:100
ARKKITEHTUURITOIMISTO HARTO HELPINEN KY Iirihähdentie 42 B 7 02230 Espoo puh. 040 7021039 fax. (09) 8845121			SUUNNITTELIJA ARK TYÖ No 1.05 PÄIVÄYS 9.9.2009

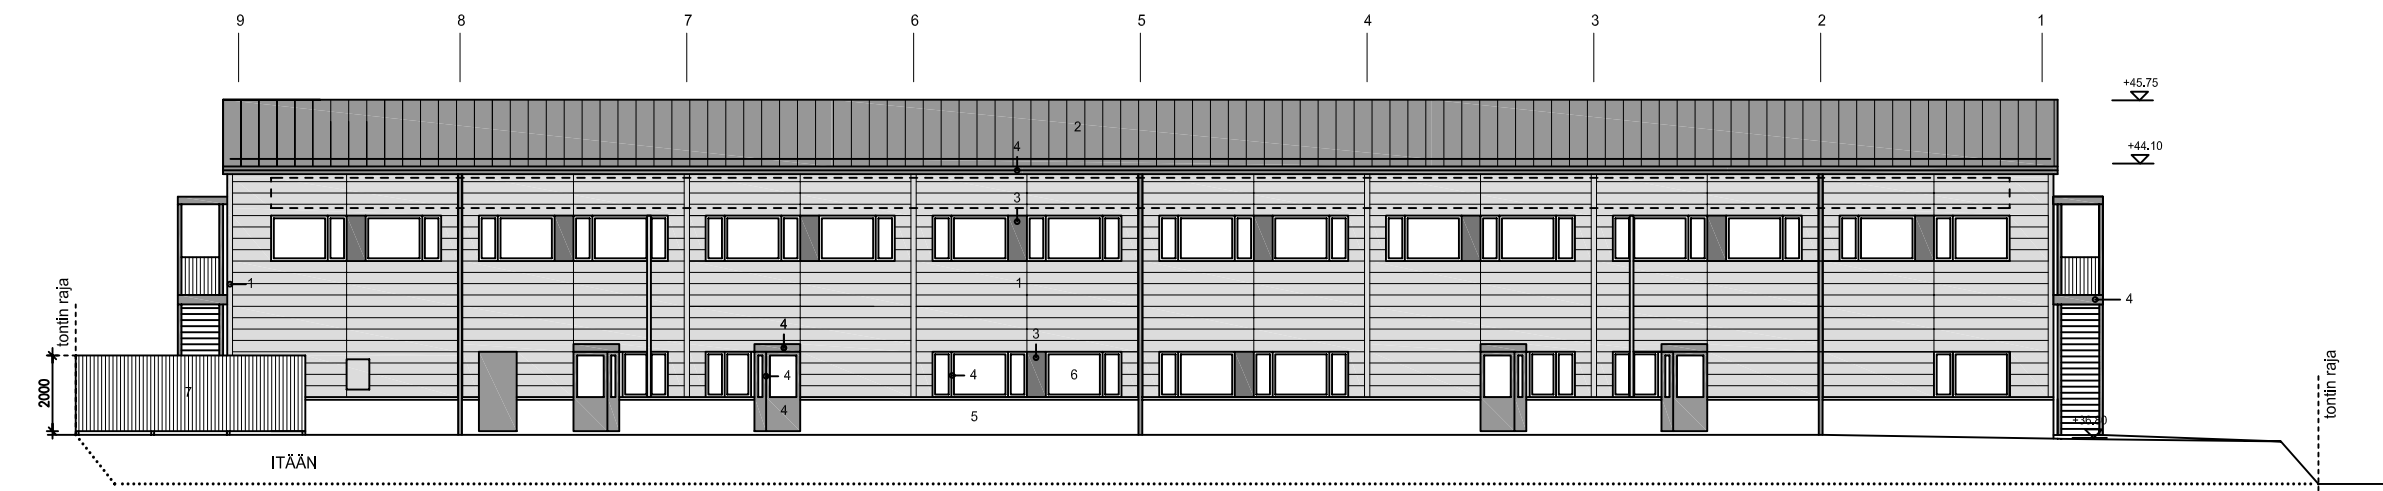

- 1 muovipinnoitettu pelti, hopea RR40
  - 2 pelikate, tumman harmaa RR23
  - 3 muovipinnoitettu pelti, sininen RR35
  - 4 polttomaalattu alumiini/teräs, tumman harmaa RR 23
  - 5 rappaus, harmaa
  - 6 lasi
  - 7 maalattu lomalauta, taitettu valkoinen
- alue, jolle saa sijoittaa mainoslaitteita

K.O.S.A SAVIO	KORTTELI/ALA 1688	TONTTI/No 13	VIHOMASTEN MERKINTÖJÄ
RAKENNUSLOMAKORJENNAN MUUTOS	RAKENNUSKOHTEEN NIMI JA OSOITE SELJANKUJA 3 SELJANKUJA 3, 04260 KERAVA		PIIRUSTUSLAI PÄÄPIIRUSTUS PIIRUSTUKSEN SISÄLTÖ JULKISIVUT ITÄÄN JA ETELÄÄN LOUNAASEEN 1:100
ARKKITEHTUURITOIMISTO HARTO HELPINEN KY Iirihähdentie 42 B 7 02230 Espoo puh. 040 7021039 fax. (09) 8845121			SUUNNITTELIJA ARK TYÖ No 1.06 PÄIVÄYS 9.9.2009