
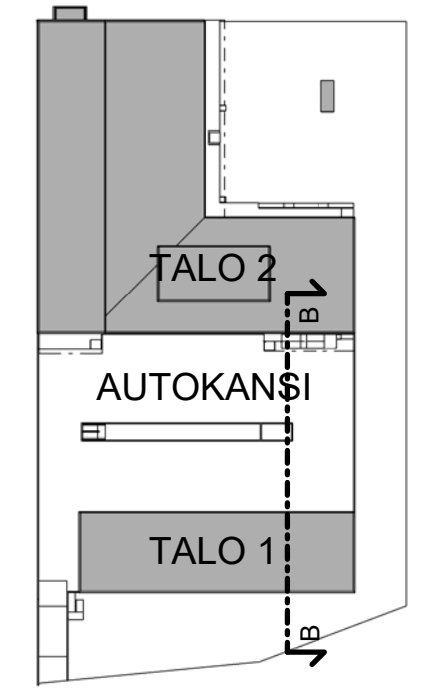


Tasokoordinaatisto / Plankoordinaatistystem:
ETRS-GK25
 Korkeusjärjestelmä / Höjdsystem:
N2000

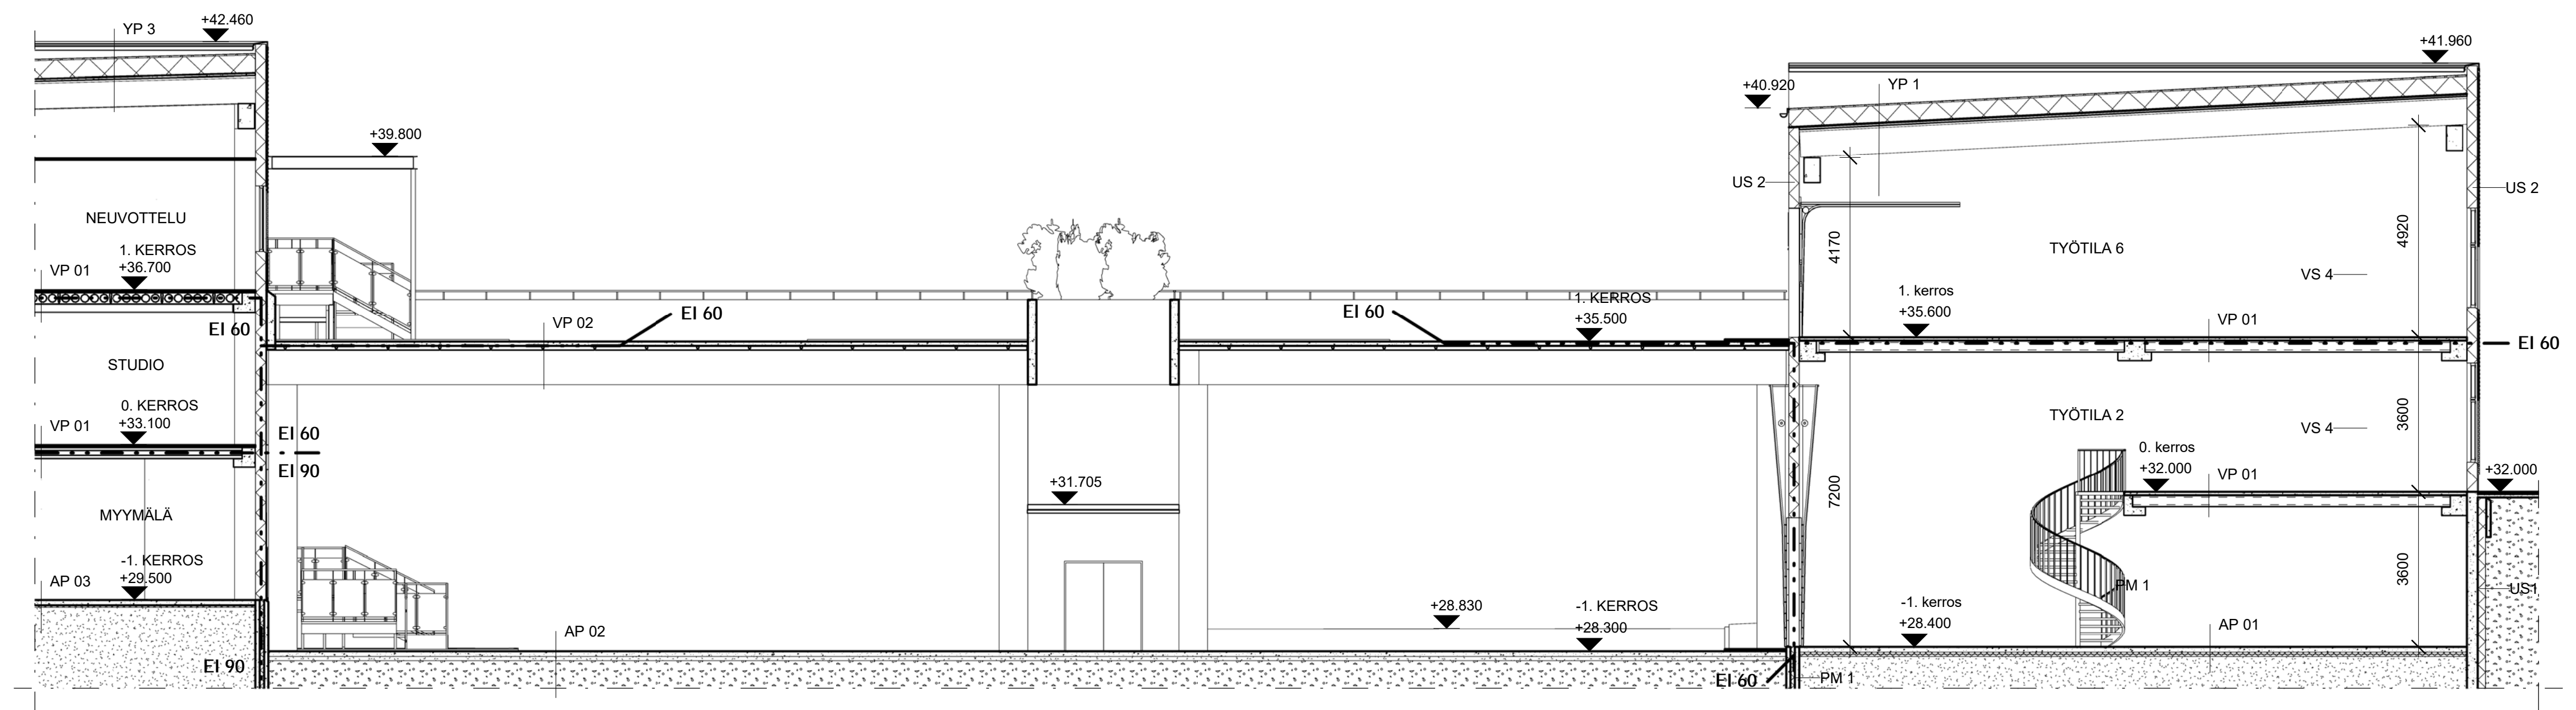

RAKENNUSTEN PALOLUOKKA ON P1
 TALO 1:N JA TALO 2:N SUOJAUSTASO ON 1
 AUTOSUOJAN SUOJAUSTASO ON 2
 TALO 1:N JA TALO 2:N PALOVAARALLISUUSLUOKKA ON 1
 TALOT 1 JA 2 VARUSTETAAN KONEELLISELLA ILMANVAIHDOLLA

Kaupunginosa / Kylä 32 KONALA	Kortteli / Tila 32046	Tontti / Rno 5 A	Viranomaisen merkintä
Rakennusomistaja UUDISRAKENNUS	Rakennuksen numero / Rakennustunnus		Piirustaja PÄÄPIIRUSTUS
Rakennuskohteen nimi ja osoite KOY HANKASUONTIE 11 A HANKASUONTIE 11 A, 00390 HELSINKI			Piirustuksen sisältö LEIKKAUS B - B
Rakennuskohteen nimi ja osoite HMT ARKKITEHDIT OY Hämeentie 155 C FIN - 00560 Helsinki			Tiedosto Hankasuontie 11 A.rvt
Pvm 07.07.2017			Suunnittelija WEK
Pääsuunnittelija <i>Winni Ekellund</i> WINNI EKELLUND			Tark. HSt
Suunnitteluala AR			Piirustuksen numero 004-012
Suunnitelu WEK			Muutos