




JULKISIVU LUOTEeseen

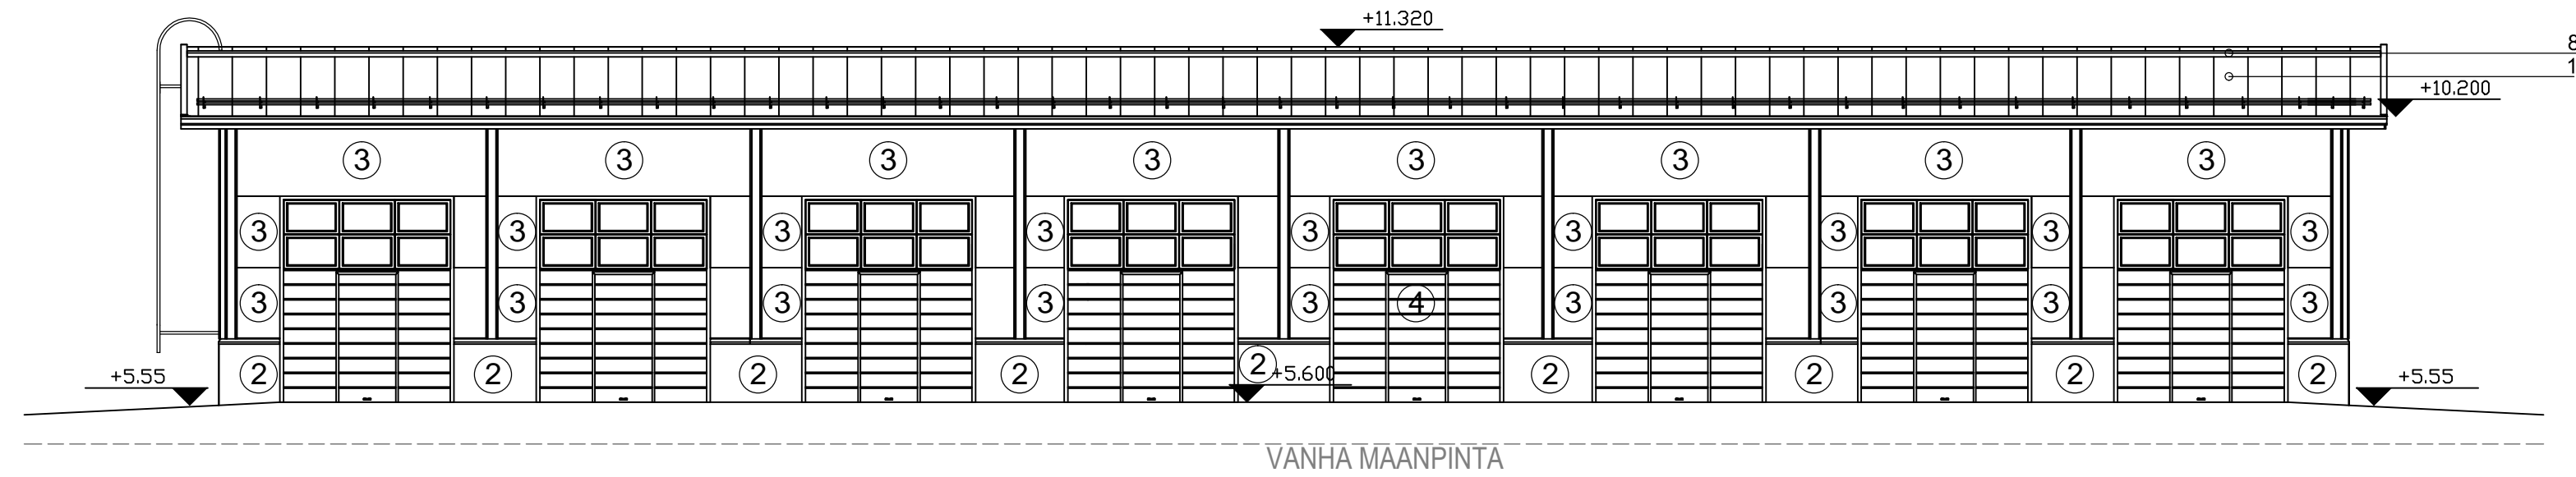


JULKISIVU KOILLISEEN

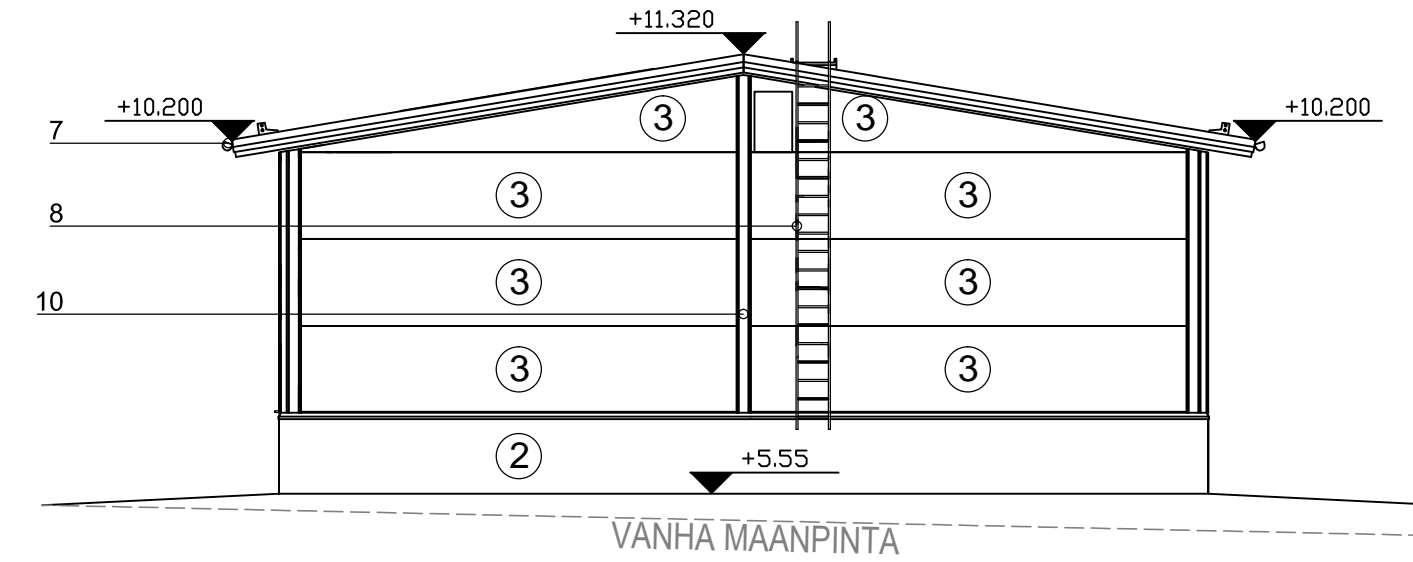

JULKISIVU KAAKKOON

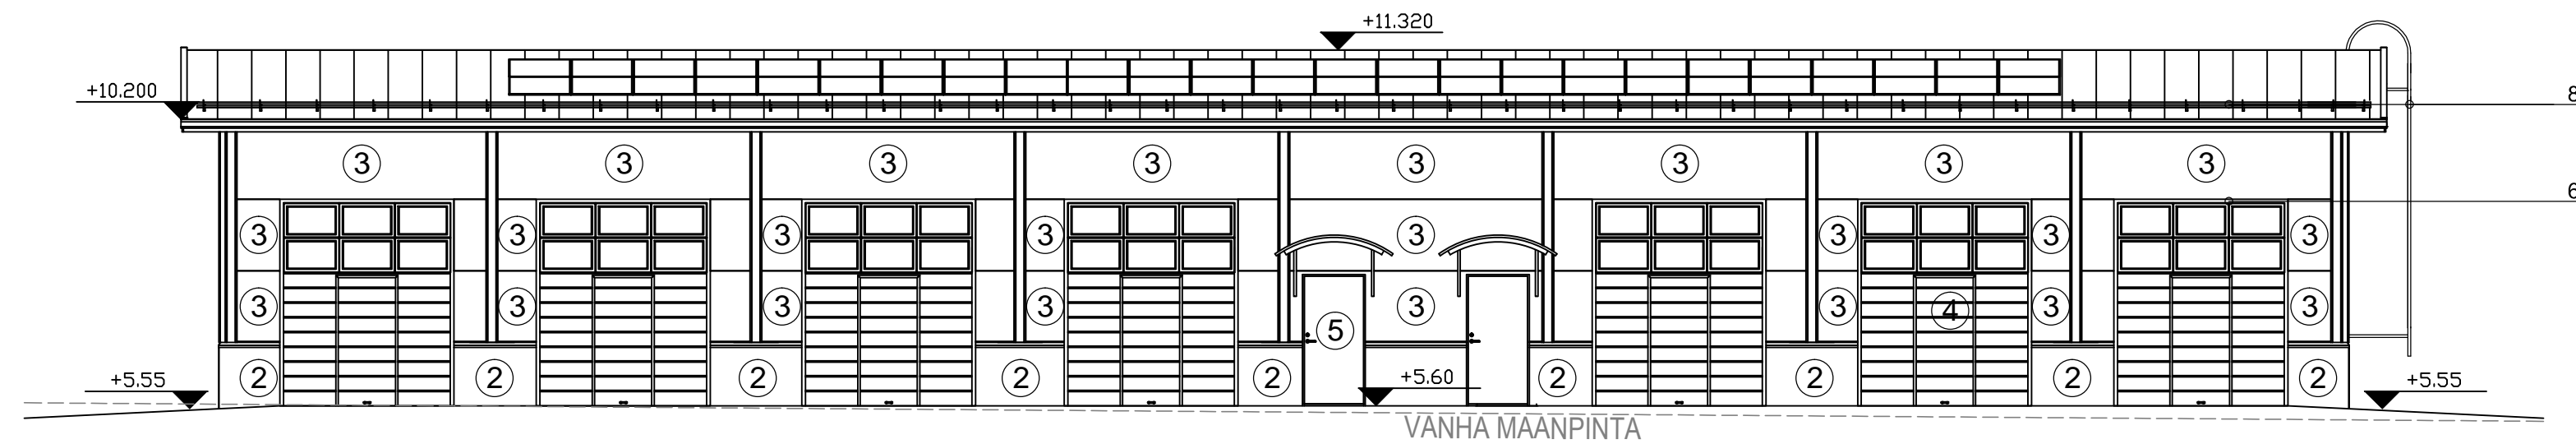

JULKISIVU LOUNAASEEN

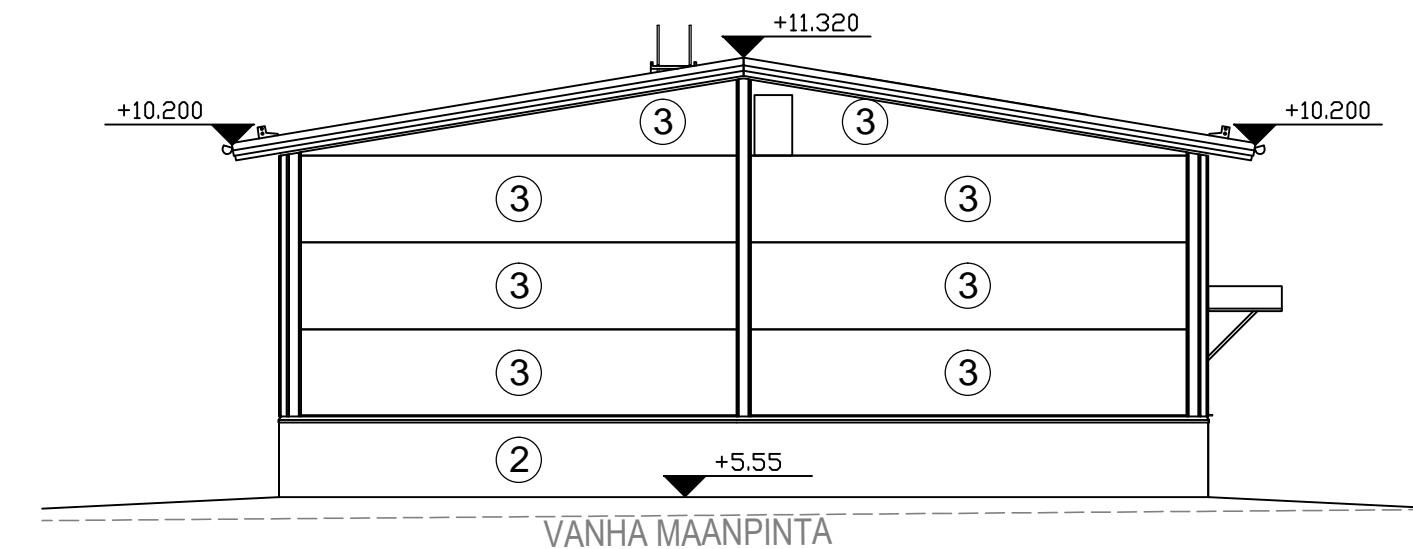

**Materiaalit ja värit**

- 1 Vesikatto, harmaa
- 2 Sokkeli, betoni maalattu RAL 7016 tummanharmaa
- 3 Terässandwich-elementti, RAL 7016 tummanharmaa
- 4 Nosto-ovi, RAL 9007 harmaa
- 5 Käyntiovi, RAL 9007 harmaa
- 6 Ikkunoiden ja ovien pilet, RAL 9007 harmaa
- 7 Räystäskourut ja syöksyt
- 8 Kattoturvavarusteet/talotikkaat, julkisivun / vesikaton värin mukaan
- 9 Elementtien saumat julkisivun väriyksen mukaan

K.osa/Kytkä 30	Kortteli/Tila 30012	Tontti/Rn:o 1	Viranomaisten arkistointimerkintöjä varten	Rak.luvan n:o
Rakennustoimenpide <b>UUDISRAKENNUS</b>	Piiirustaja <b>PÄÄPIIRUSTUS</b>		Piiirustuksen sisältö mk <b>JULKISIVUT talo A</b> 1:100	
Rakennuskohteen nimi ja osoite Kiinteistö Oy Finnoon tallit Finnonniitty 02270 Espoo	Suomen Insinööripalvelut		Suunnitteluala	Piiirustusnumero <b>ARK 003</b>
Suomen Insinööripalvelut Ky p. 040-5671213 email. janne.hassinen@s-ip.fi	Päiväys ja allekirjoitus Janne Hassinen RI 09.06.2018			