




JULKISIVU LUOTEeseen

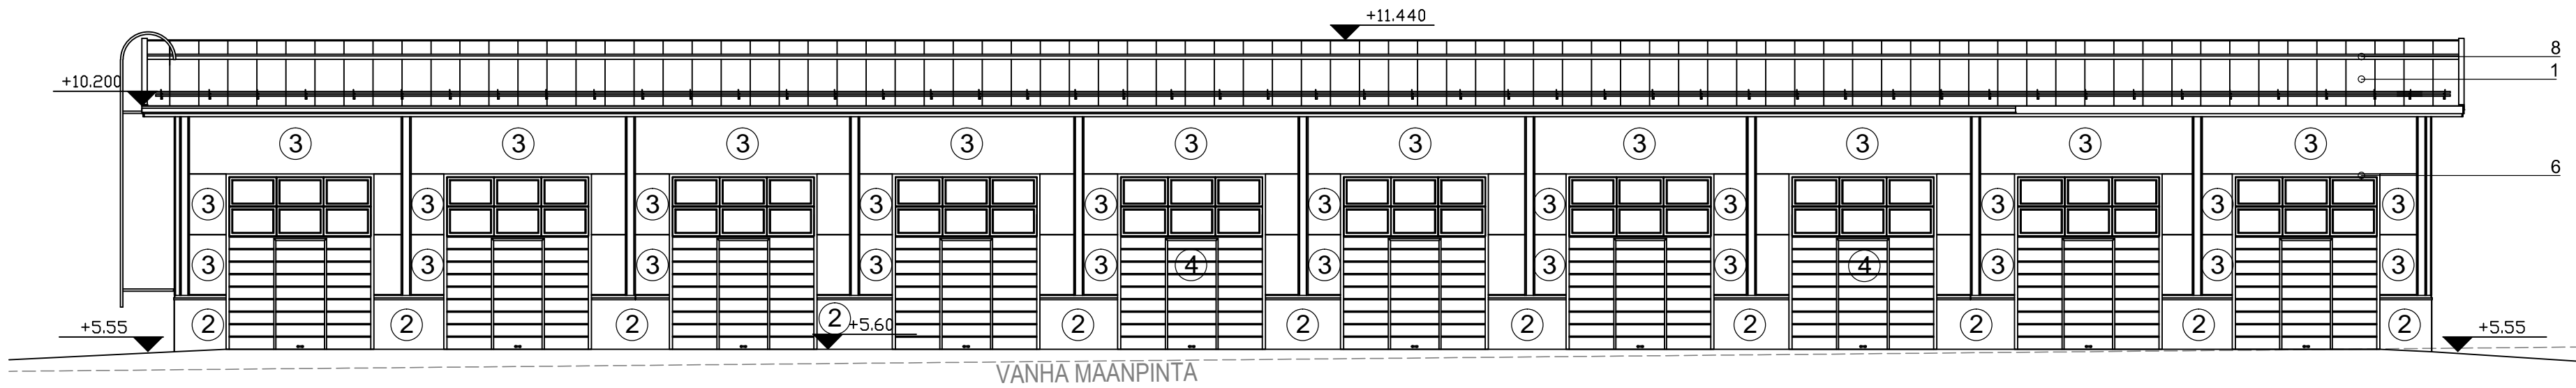


JULKISIVU KOILLISEEN

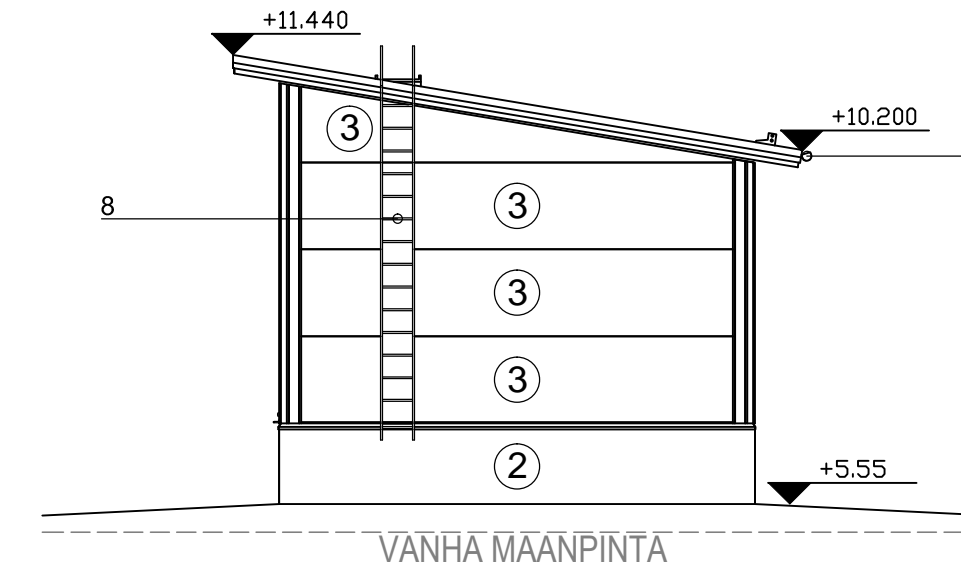

JULKISIVU KAAKKOON

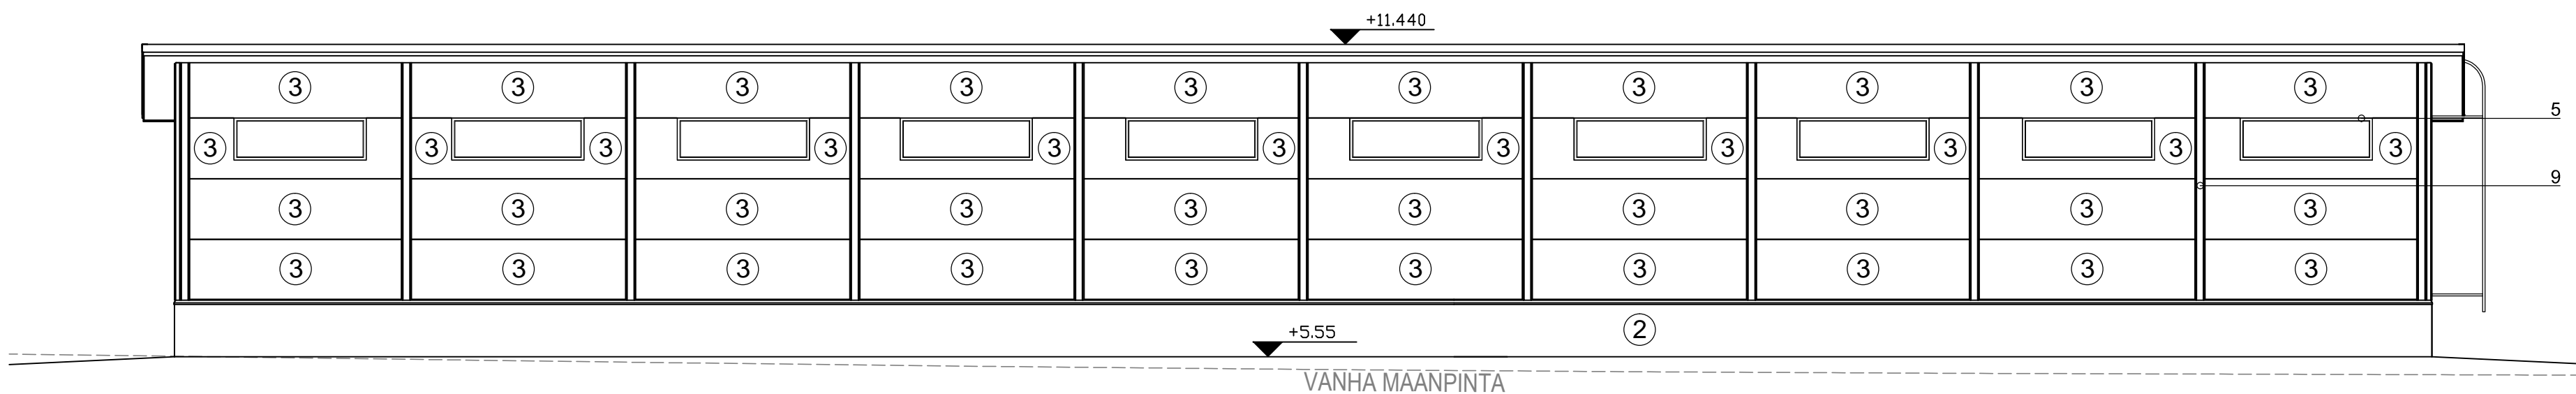

JULKISIVU LOUNAASEEN

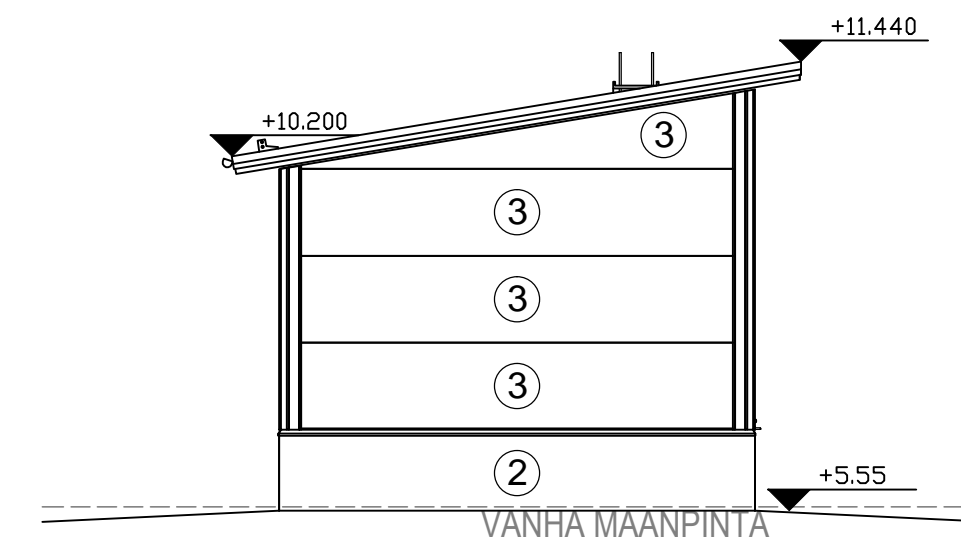

Materiaalit ja värit

- 1 Vesikatto, harmaa
- 2 Sokkeli, betoni maalattu RAL 7016 tummanharmaa
- 3 Terässandwich-elementti, RAL 7016 tummanharmaa
- 4 Nosto-ovi, RAL 9007 harmaa
- 5 Ikkunoiden pilet, RAL7016
- 6 Ovien pilet, RAL 9007 harmaa
- 7 Räystäskourut ja syöksyt
- 8 Kattoturvarusteet/talotikkaat, julkisivun / vesikaton värin mukaan
- 9 Elementtien saumat julkisivun väriyksen mukaan

K.osa/Kytkä 30	Kortteli/Tila 30012	Tontti/Rn:o 1	Viranomaisten arkistointimerkintöjä varten	Rak.luvan n:o
Rakennustoimenpide UUDISRAKENNUS			Piirustustaji PÄÄPIIRUSTUS	
Rakennuskohteen nimi ja osoite Kiinteistö Oy Finnoon tallit Finnooniitty 02270 Espoo			Piirustuksen sisältö JULKISIVUT talo C mk 1:100	
Suomen Insinööripalvelut Ky p. 040-5671213 email. janne.hassinen@s-ip.fi		Suomen Insinööripalvelut Päiväys ja allekirjoitus Janne Hassinen RI 09.06.2018	Suunnitteluala ARK Piirustusnumero 009	