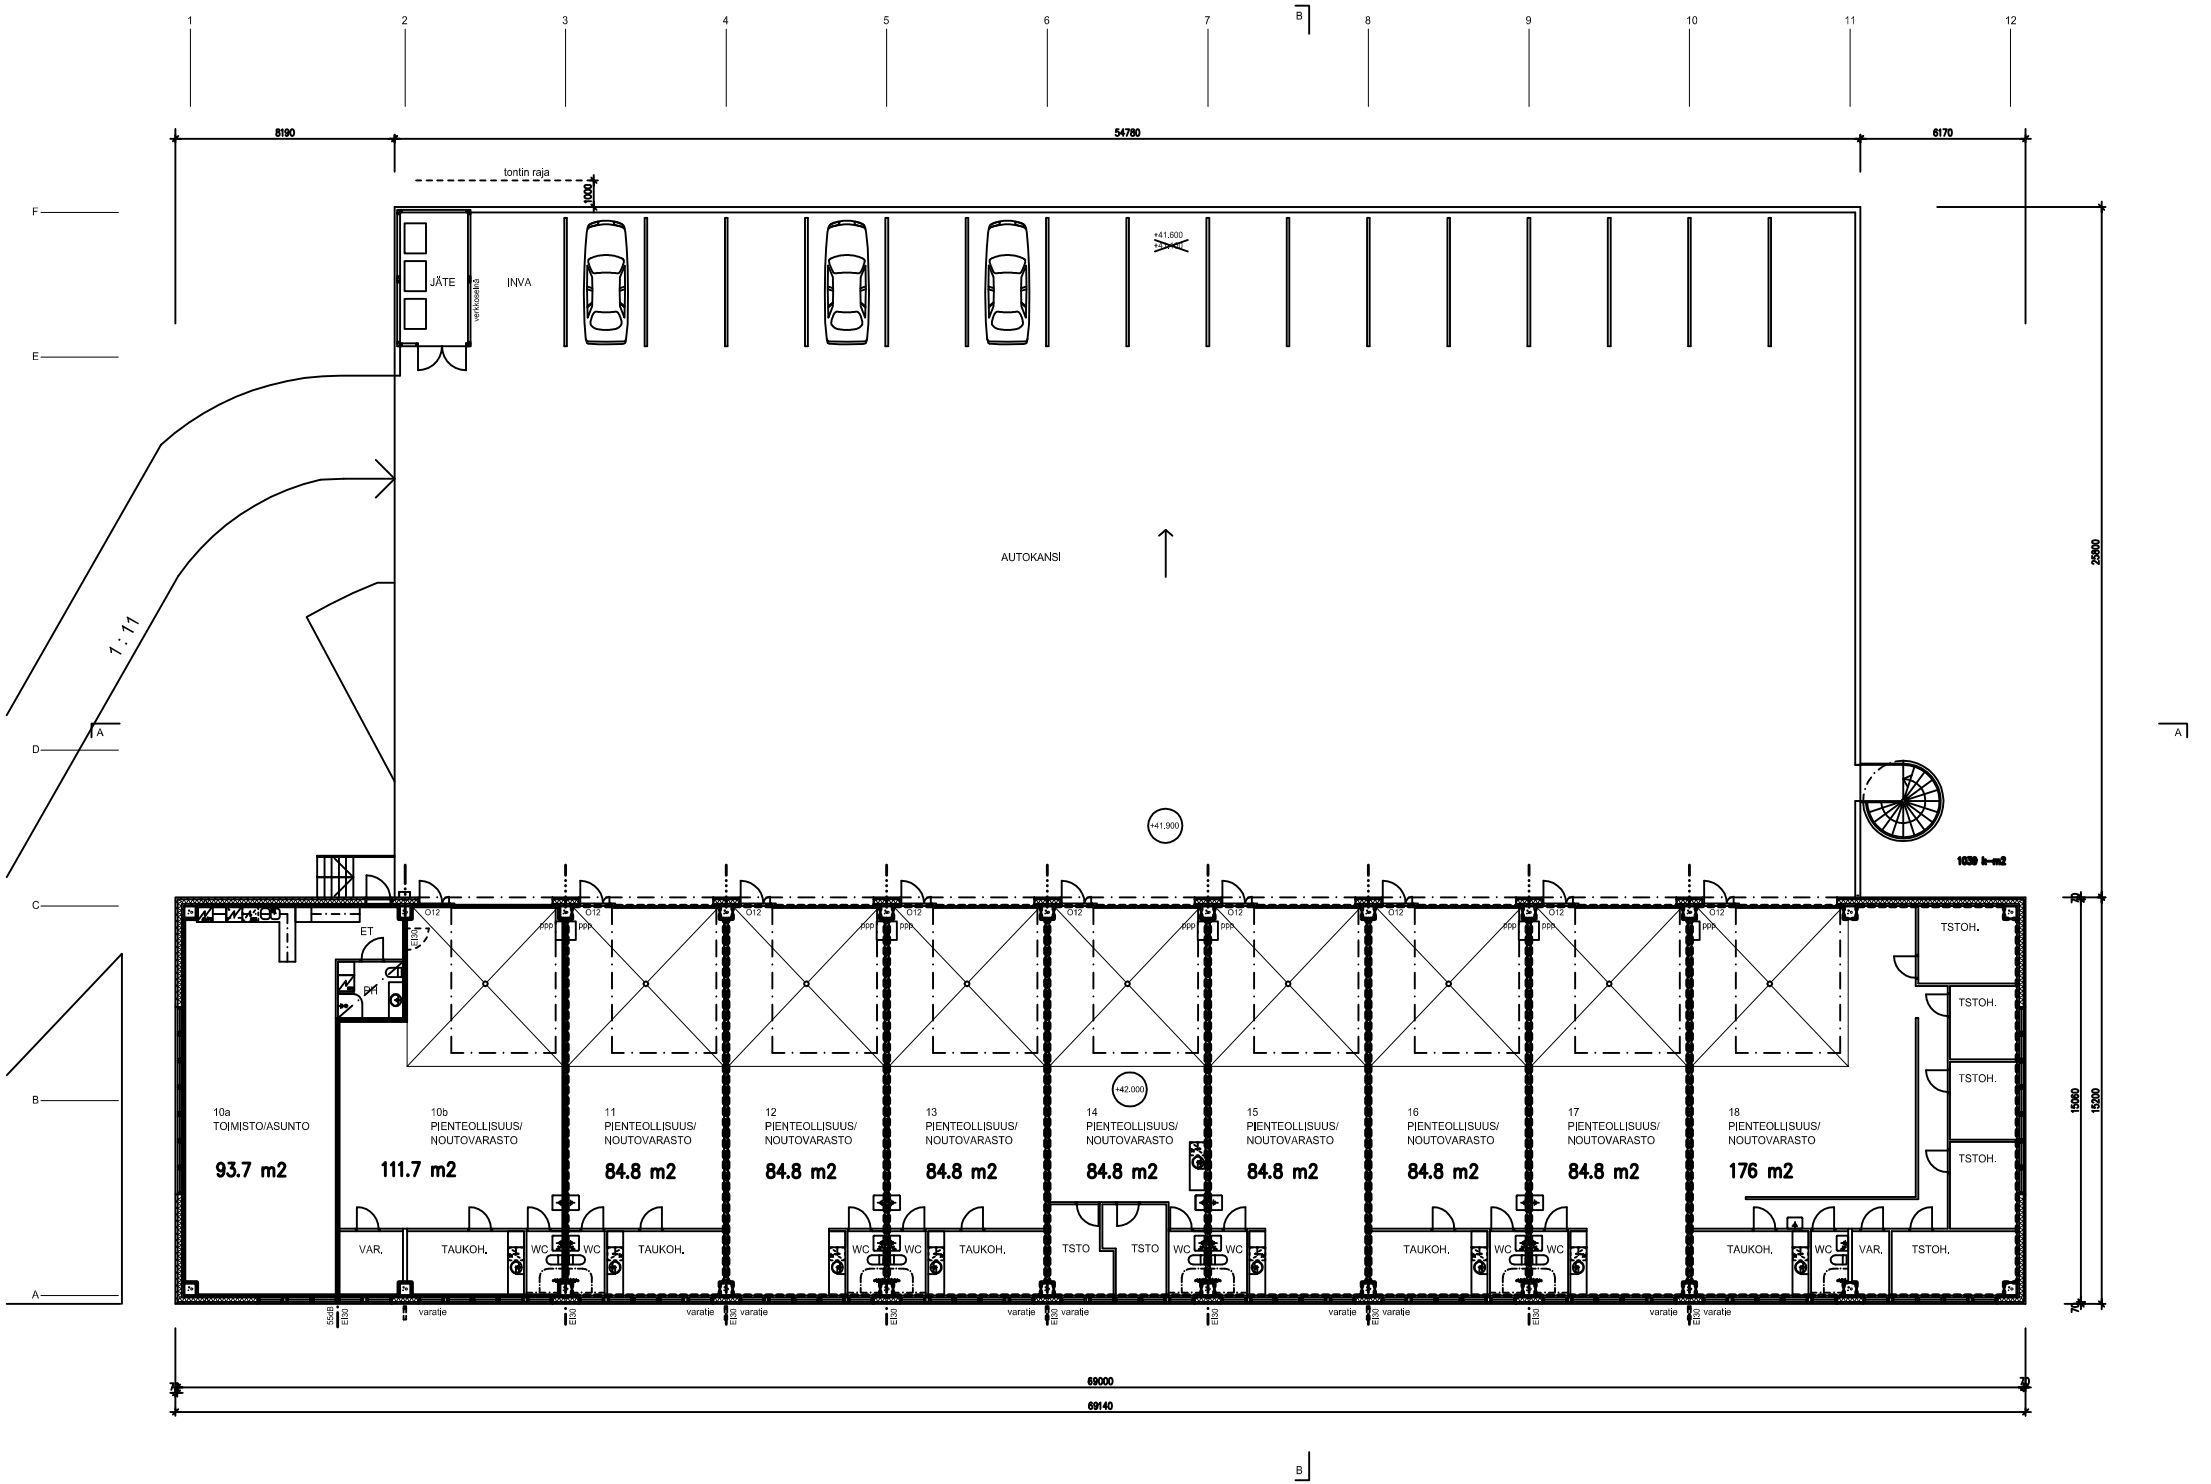

8190
54780
6170
tontin raja
1000
JÄTE
INVA
AUTOKANSI
+41.600
+41.900
+42.000
1:11
25800
15060
15200
69000
69140
1039 h-m2
10a
TOIMISTO/ASUNTO
93.7 m2
10b
PIENTEOLLISUUS/
NOUTOVARASTO
111.7 m2
11
PIENTEOLLISUUS/
NOUTOVARASTO
84.8 m2
12
PIENTEOLLISUUS/
NOUTOVARASTO
84.8 m2
13
PIENTEOLLISUUS/
NOUTOVARASTO
84.8 m2
14
PIENTEOLLISUUS/
NOUTOVARASTO
84.8 m2
15
PIENTEOLLISUUS/
NOUTOVARASTO
84.8 m2
16
PIENTEOLLISUUS/
NOUTOVARASTO
84.8 m2
17
PIENTEOLLISUUS/
NOUTOVARASTO
84.8 m2
18
PIENTEOLLISUUS/
NOUTOVARASTO
176 m2
ET
PH
VAR.
TAUKOH.
WC
TSTO
TSTOH.
varatje