




JULKISIVU ITÄÄN

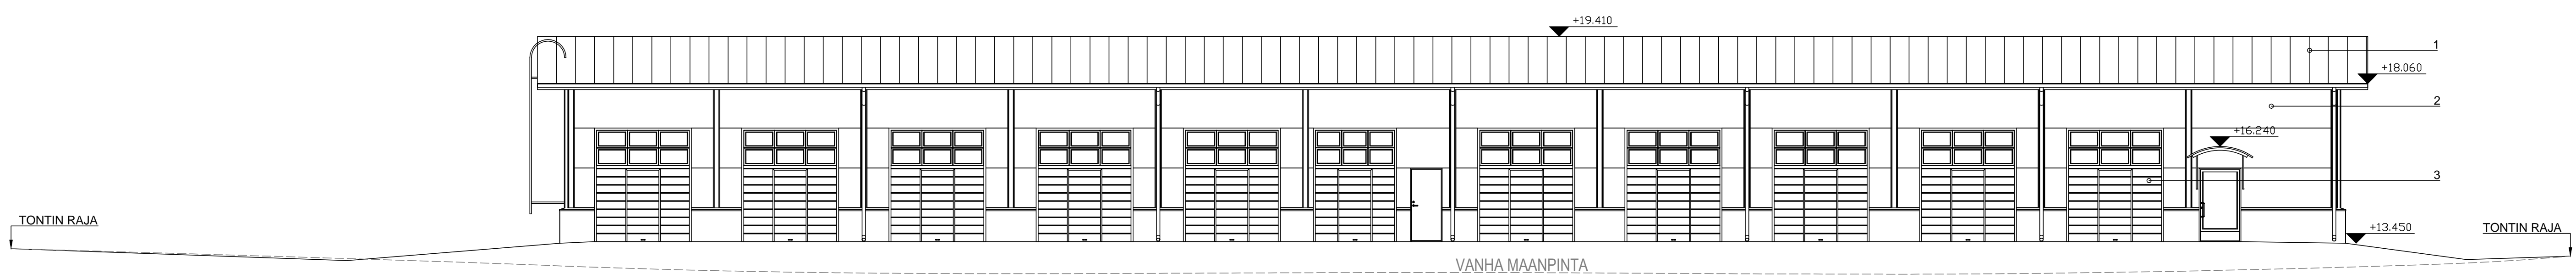


JULKISIVU POHJOISEEN

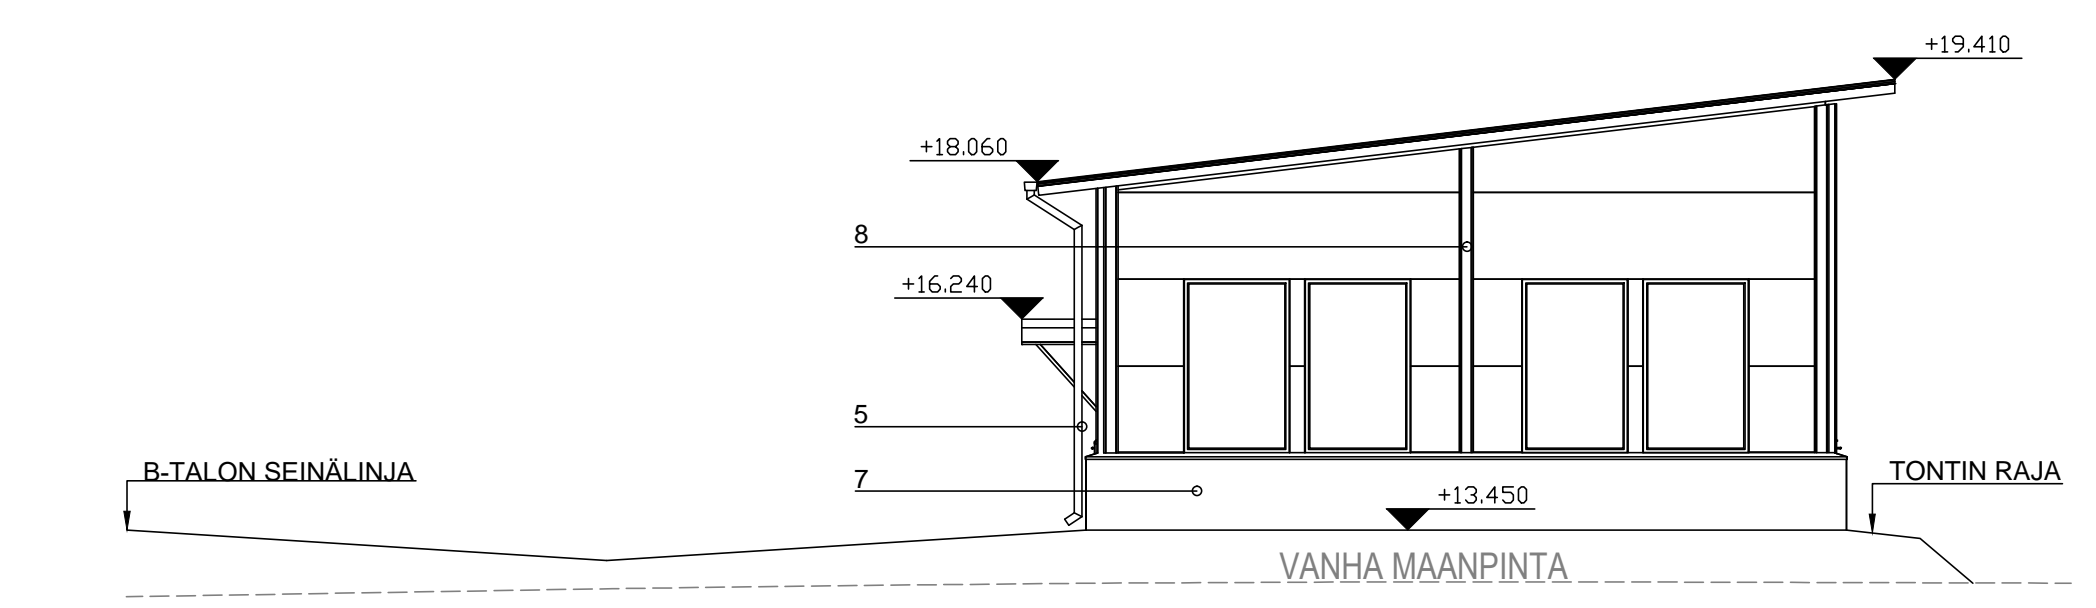

JULKISIVU LÄNTEEN

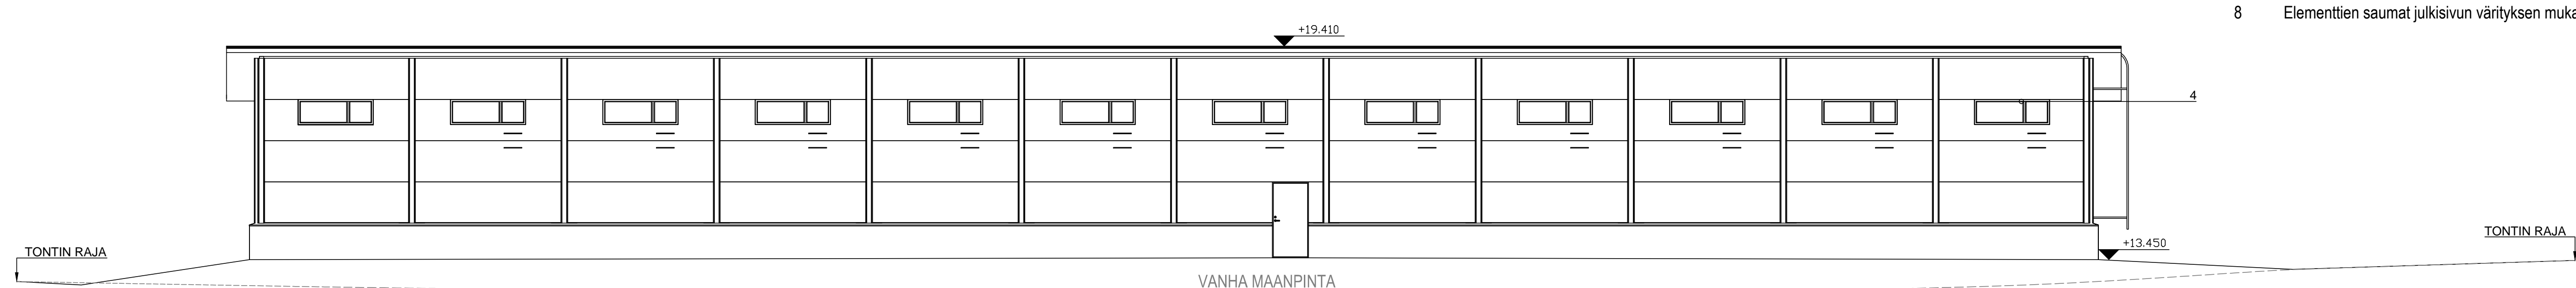

JULKISIVU ETELÄÄN

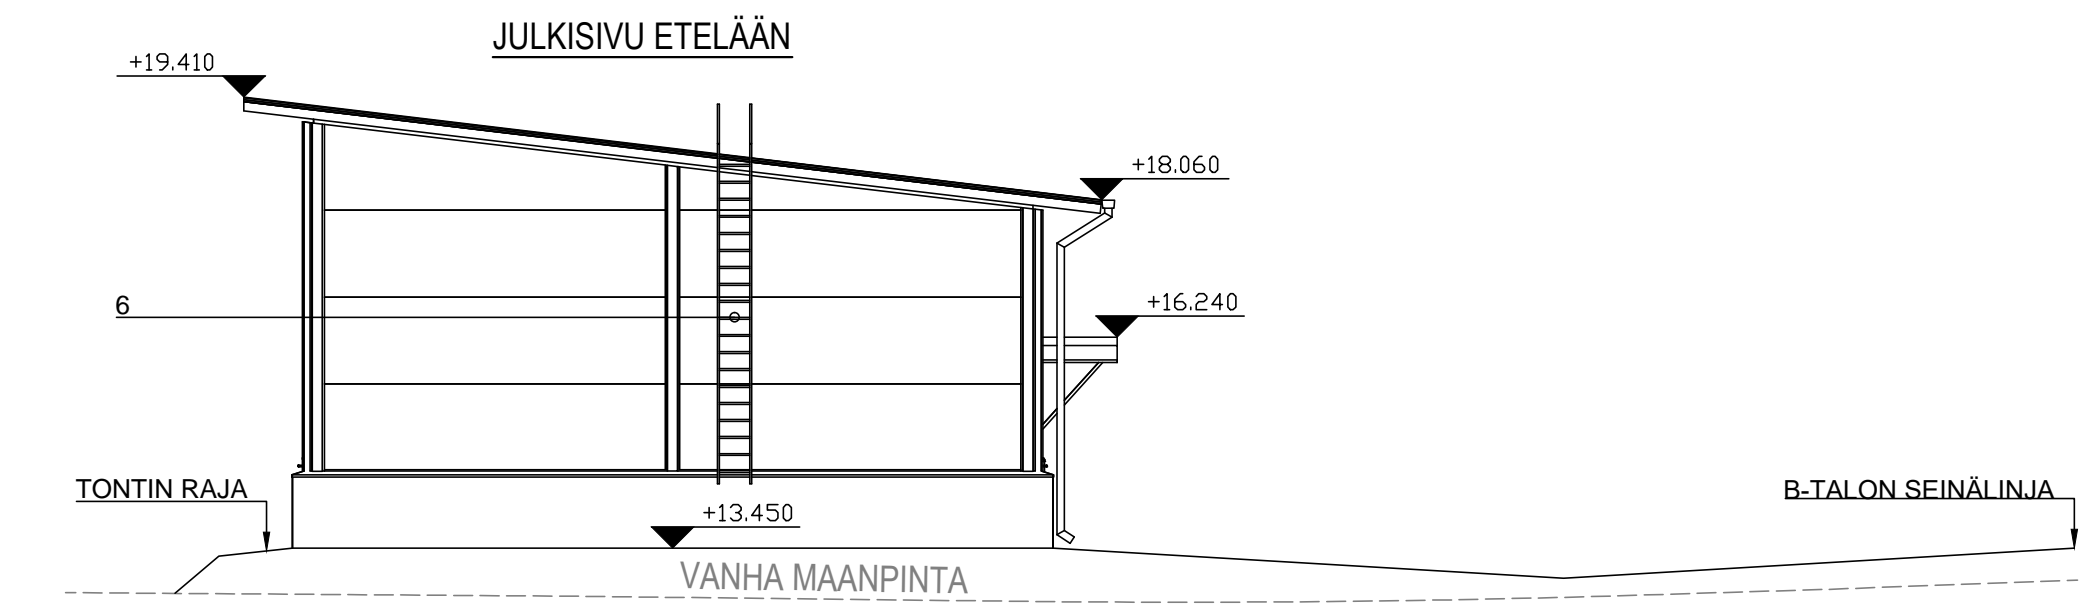

Materiaalit ja värit

- 1 Vesikatto, harmaa
- 2 Terässandwich-elementti, RAL 7016 tummanharmaa
- 3 Nosto-ovi, RAL 9006 vaaleanharmaa
- 4 Ikkunoiden - ja ovien pielet, RAL 7016 tummanharmaa
- 5 Rästäskourut ja syöksyt, julkisivun väriin mukaan
- 6 Kattoturvarusteet/talokkaat, RAL 7016 tummanharmaa
- 7 Sokkeli, betoni harmaa
- 8 Elementtien saumat julkisivun väriyksen mukaan

K.osa/Kylä 54	Kortteli/Tila 51180	Tontti/R:n:o 2:984	Viranomaisten arkistointimerkintöjä varten	Rak.luvan n:o
Rakennustoimenpide UUDISRAKENNUS	Rakennuskohteen nimi ja osoite Kiinteistö Oy Leppävaaran Isot Ovet Masalantie 10 02600 Espoo	Piirustustyyppi PÄÄPIIRUSTUS	Piirustuksen sisältö JULKISIVUT talo A	mk 1:100
Suomen Insinööripalvelut Ky p. 040-5671213 email. janne.hassinen@s-ip.fi	Suomen Insinööripalvelut Päiväys ja allekirjoitus Janne Hassinen RI 08.03.2019	Suunnitteluala ARK	Piirustusnumero 004	