



Tasokoordinaatisto / Plankoordinaatisto:  
**ETRS-GK25**  
 Korkeusjärjestelmä / Höjdsystem:  
**N2000**

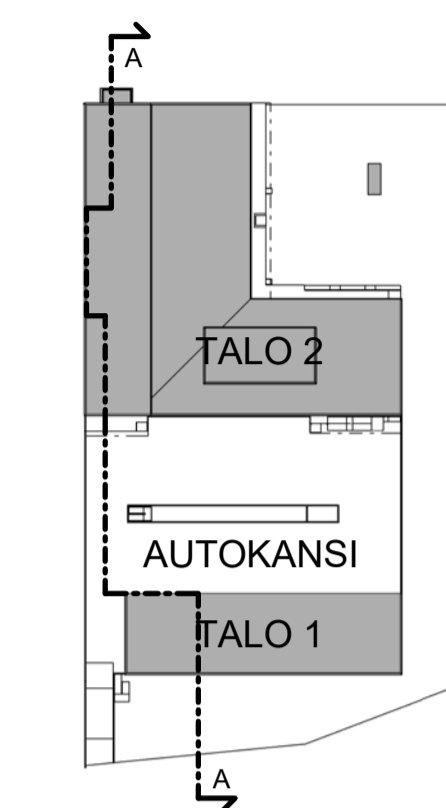

RAKENNUSTEN PALOLUOKKA ON P1  
 TALO 1:N JA TALO 2:N SUOJAUSTASO ON 1  
 AUTOSUOJAN SUOJAUSTASO ON 2  
 TALO 1:N JA TALO 2:N PALOVAARALLISUUSLUOKKA ON 1  
 TALOT 1 JA 2 VARUSTETAAN KONEELLISELLA ILMANVAIHDOLLA

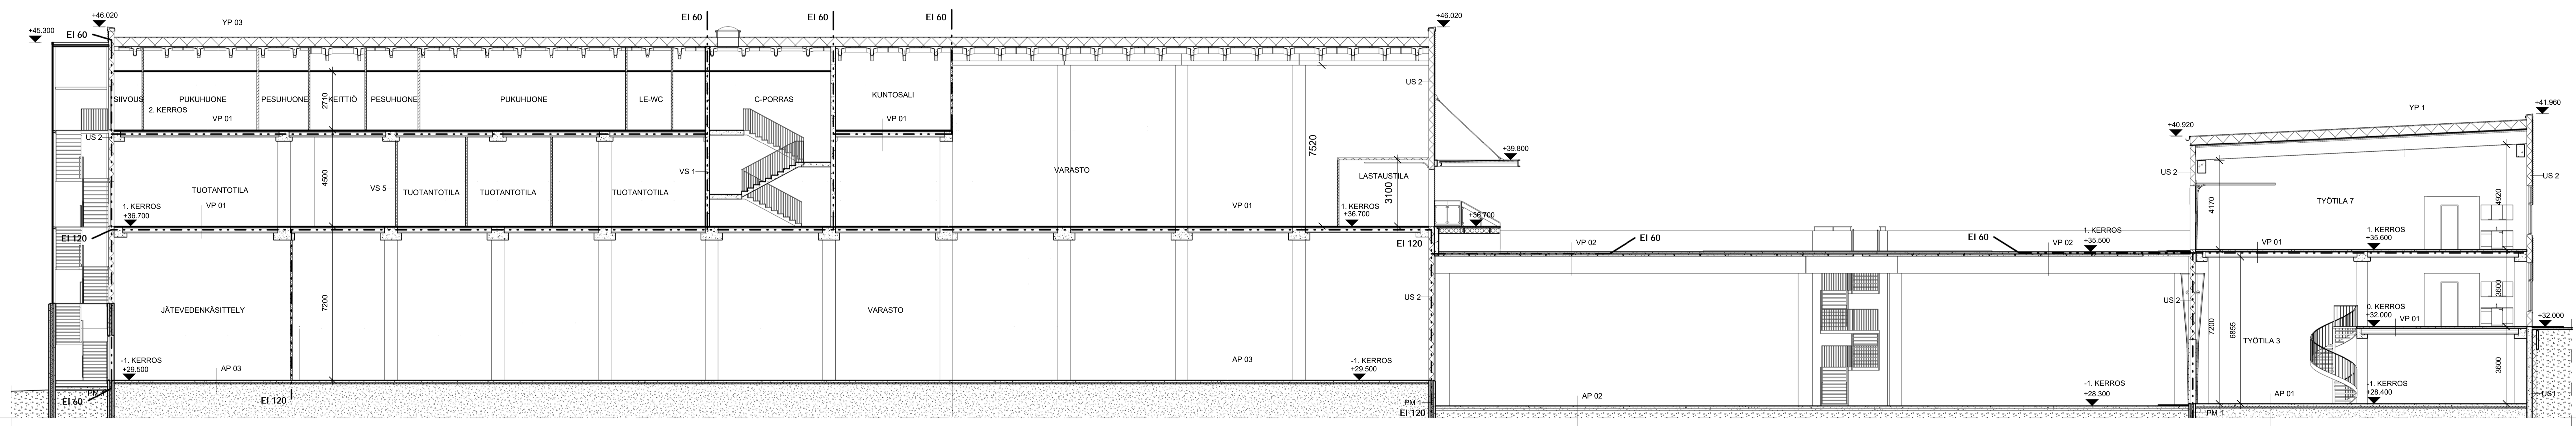

Kaupunki / Kyla <b>32 KONALA</b>	Kortti / Tila <b>32046</b>	Tontti / Plo <b>5 A</b>	Wanomainen merkintä
Rakennusnumero <b>UUDISRAKENNUS</b>	Piirustuksen nimi <b>PÄÄPIIRUSTUS</b>	Julkaisu numero	
Rakennuksen nimi / Rakennustyyppi			
Rakennuksen omistaja <b>KOY HANKASUONTIE 11 A HANKASUONTIE 11 A, 00390 HELSINKI</b>	Piirustuksen esittäjä <b>LEIKKAUS A - A</b>	mittakaava <b>1:100</b>	
HMT ARKKITEHDIT OY Hämmentie 155 C FIN-00560 Helsinki	Puh. 0207 489 780 hankasuo@hmtarkki.fi	Talon numero <b>1025</b>	Tiedoston nimi <b>Hankasuontie 11 A.rvt</b>
Pvm: 07.07.2017 Pääsuunnittelija: <i>[Signature]</i> WINNI EKELUND	Paik: HSI Tark: <i>[Signature]</i> Pyy: <i>[Signature]</i>	Suunnittelija <b>AR</b>	Piirustuksen numero <b>004-011</b> Muoto