



- 1 MUOVIPINNOITETTU REIYTETTY AALTOPELTI, RR40 HOPEA
- 2 MUOVIPINNOITETTU SILEÄ SANDWICH-PELTIELEMENTTI, RR23 TUMMA HARMAA
- 3 POLTTOMAALATTU ALUMIINI/TERÄS, RR23 TUMMA HARMAA
- 4 MUOVIPINNOITETTU PELTI, RR40 HOPEA
- 5 LASI
- 6 BETONI
- 7 MUOVIPINNOITETTU AALTOPELTI, RR40 HOPEA
- 8 POLTTOMAALATTU VERKKO, RR23 TUMMA HARMAA


SP SAVUNPOISTOIKKUNALUUKKU

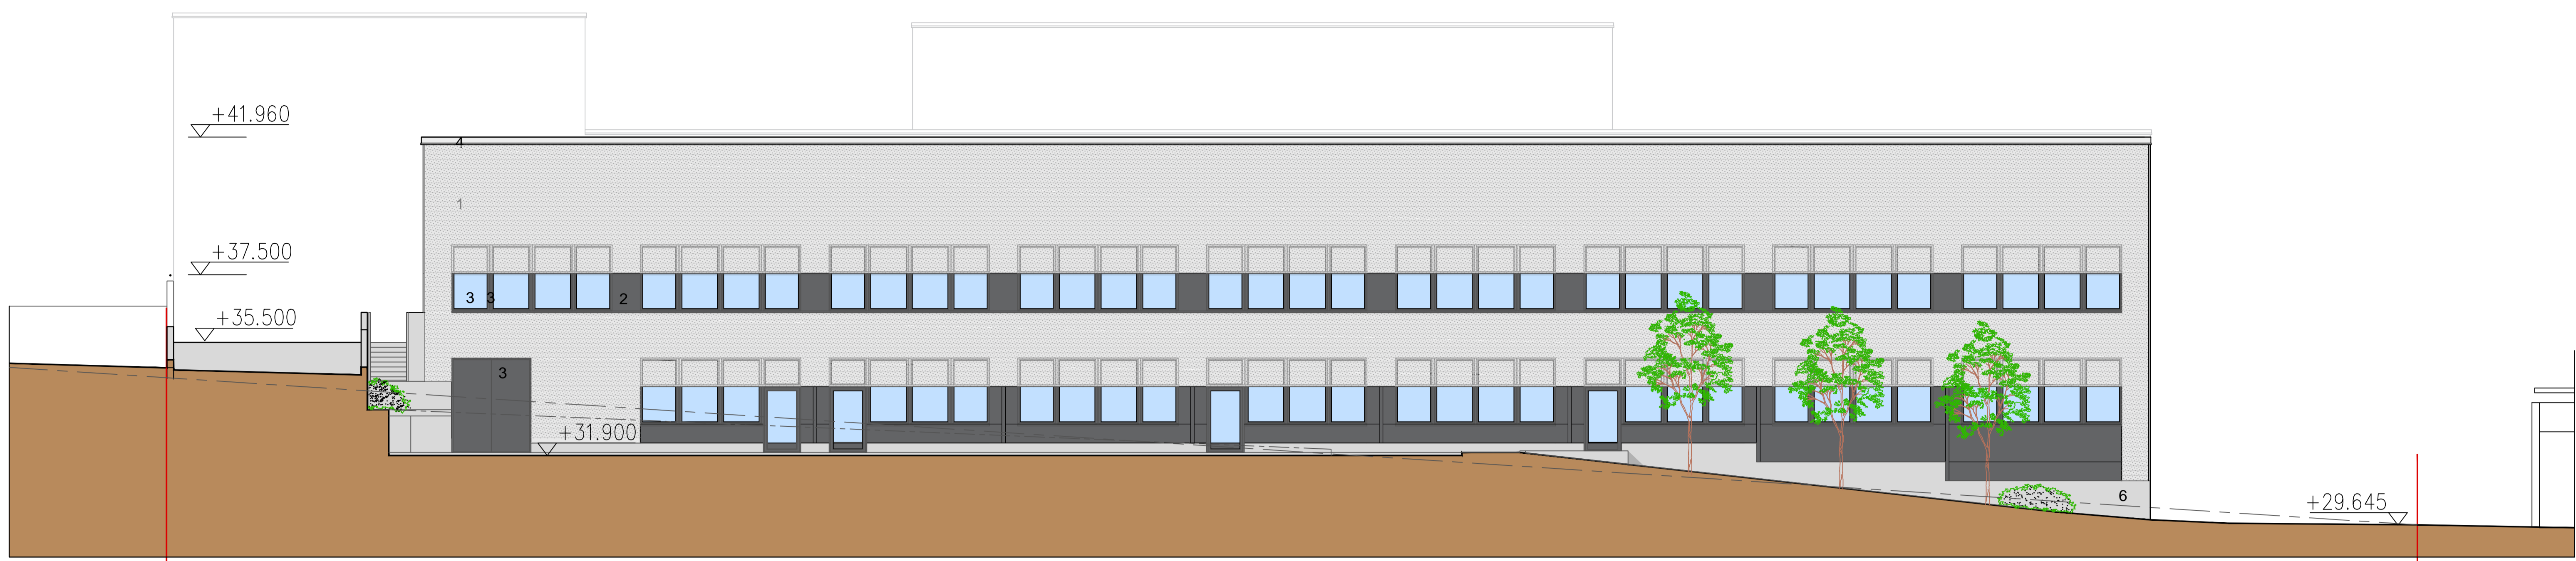

TALO 1, JULKISIVU LOUNAASEEN, HANKASUONTIELLE 1:100

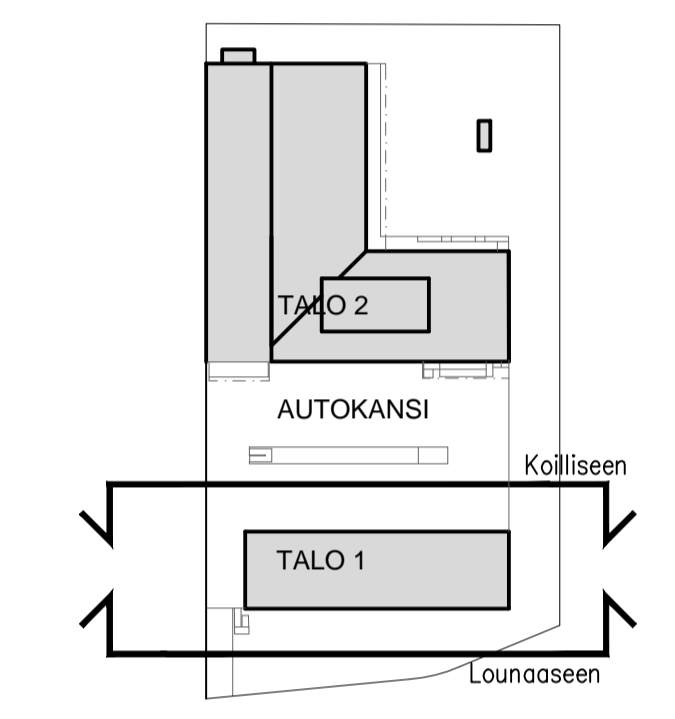

Tasokoordinaattisto / Plankoordinatsystem:
ETRS-GK25
Korkeusjärjestelmä / Höjdsystem:
N2000

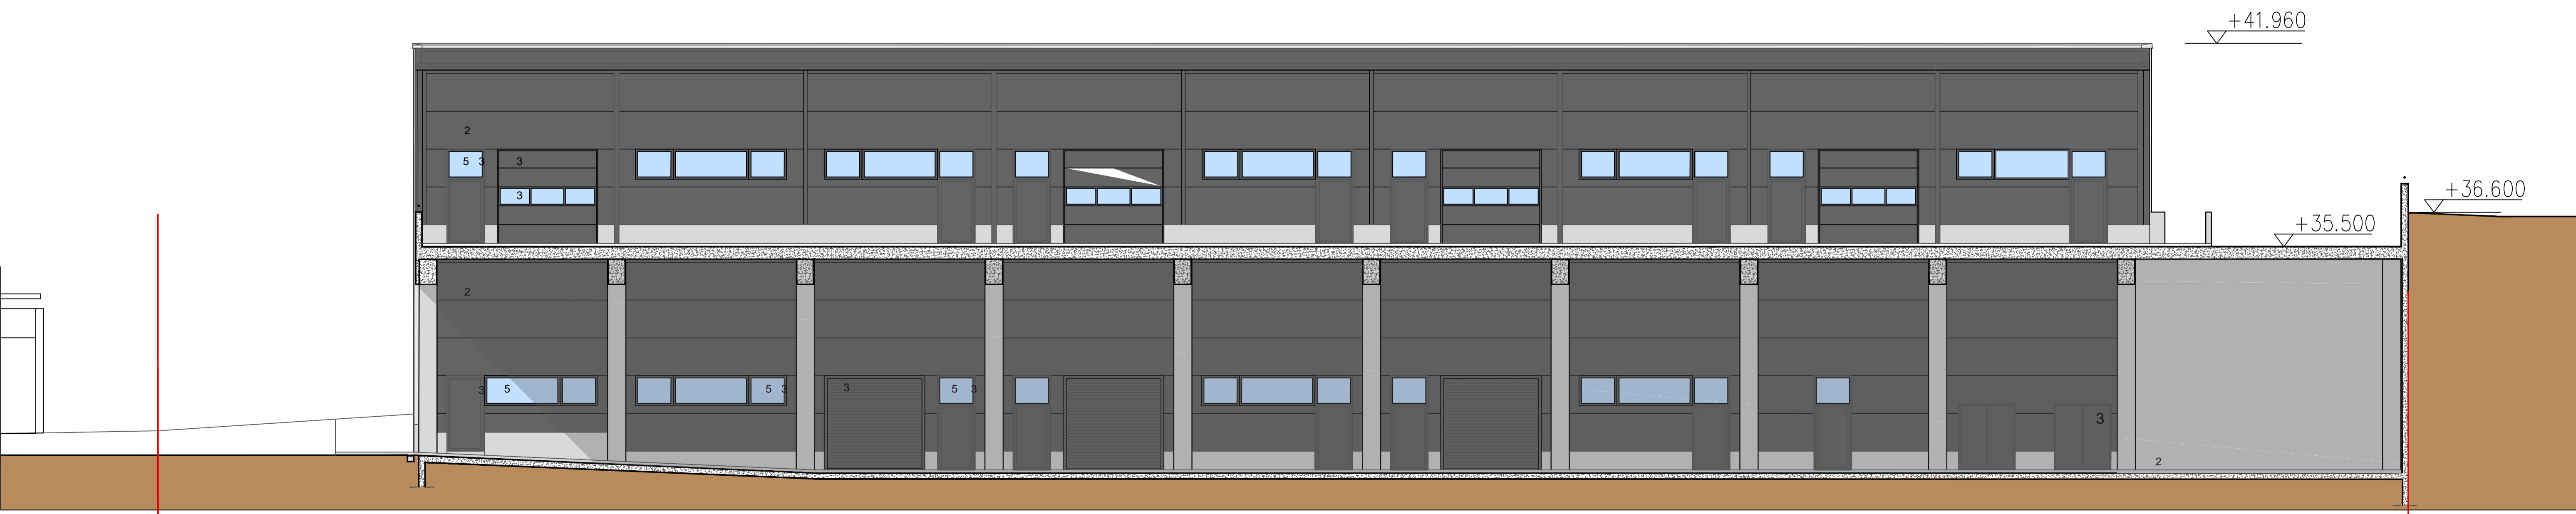

TALO 1, JULKISIVU KOILLISEEN AUTOKANNELLE 1:100

K.osa/Kylä 32 KONALA	Kortteli/Tila 32046	Tontti/Rn:o 5A	Viranom.merk.
Rakennustoimenpide UUDISRAKENNUS	Päivustusaaj PÄÄPIRUSTUS		Juoks.n:o
Rakennuksen numero/Rakennustunnus			
Rakennuskohteen nimi ja osoite HANKASUONTIE 11 A 00390 HELSINKI		Piirustuksen sisältö TALO 1, JULKISIVUT LOUNAASEEN JA KOILLISEEN	Mittakaava 1:100
HMT ARKKITEHDIT OY Hämeentie 155 C FIN-00560 Helsinki		Työn n:o 15-550	Tiedosto Julkisivut.dwg
Pääsuunnittelija Pvm 7.7.2017		Suunn. VEK Piirt. WEK Tark. Hyv.	Suunn.ala Piir:n:o Lehti/ehdit Muutos AR 005-014V