


POHJA 1.KRS

59740

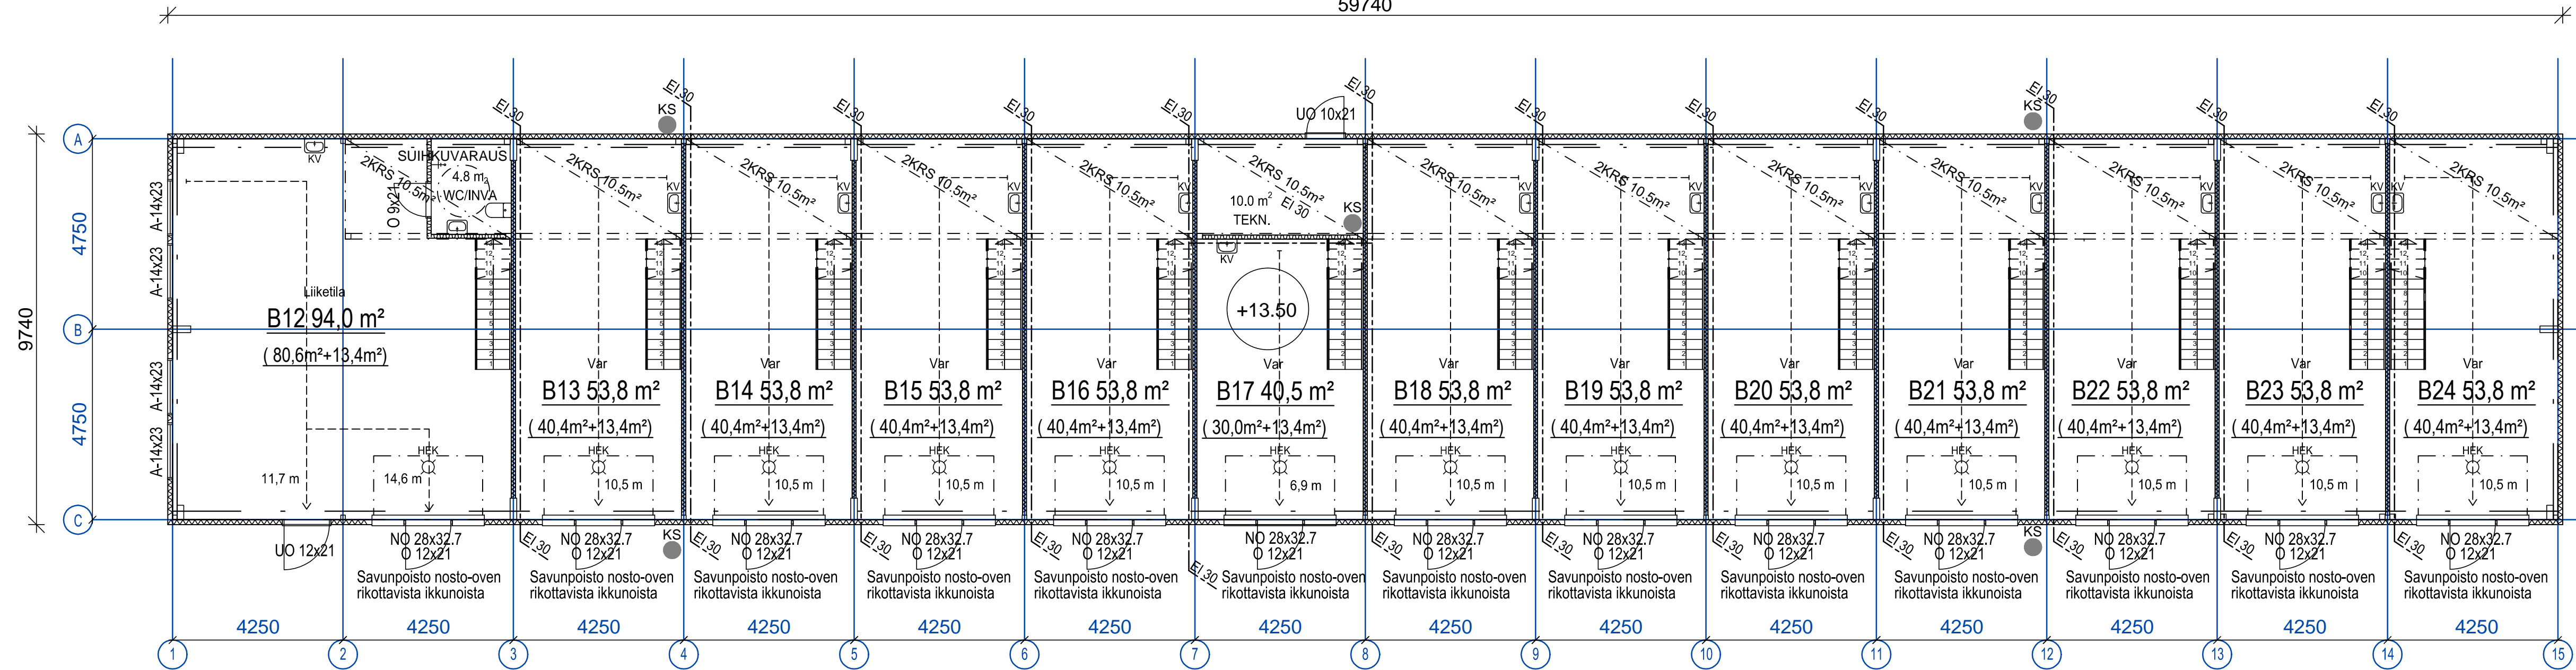

SAVUNPOSTO
Savunposto nosto-oven ikkunoista.

SAVUNPOSTOLASKELMA:

Varastoin pinta-ala 40,4 m².

Tarvittava savunpostotoukon pinta-ala = 2% x 40,4 m² = 0,81 m²

Nosto-oven yläreunassa rikottavat ikkunat.

Savunpostotoukon pinta-ala on 2,8 x 0,5 = 1,4 m² (3,5 % pinta-alesta)

Huoneisto B12, pinta-ala 80,6m², savunpostotoukon pinta-ala 2,8 x 0,5 = 1,4m² (1,7 % pinta-alesta)

Huoneisto B17, pinta-ala 30,0m², savunpostotoukon pinta-ala 2,8 x 0,5 = 1,2m² (4,0 % pinta-alesta)

Nosto-oven käyttöön matala kynnyks

2. kerroksen postimistie-etiäisyys laskettu siten että portaan nousu-etiäisyys on laskettu

relinkeittä.

Ilmanvaihto erikoissuunnitelman mukaan.

Rakennuksen keraamiku 1

Rakennuksen käyttökorkeus, varastorakennus.

Rakennuksen palokuikka P3

Palovarallisuusluokka 1

Suojatase 1

KERROSALA 1.krs 581,9 m²

KERROSALA 2.krs 182,9 m²

KERROSALA YHTEENSÄ 764,8 m²


● = Kasisammutin 6kg = 3kpl

KS

POHJA 2.KRS

59740

55313

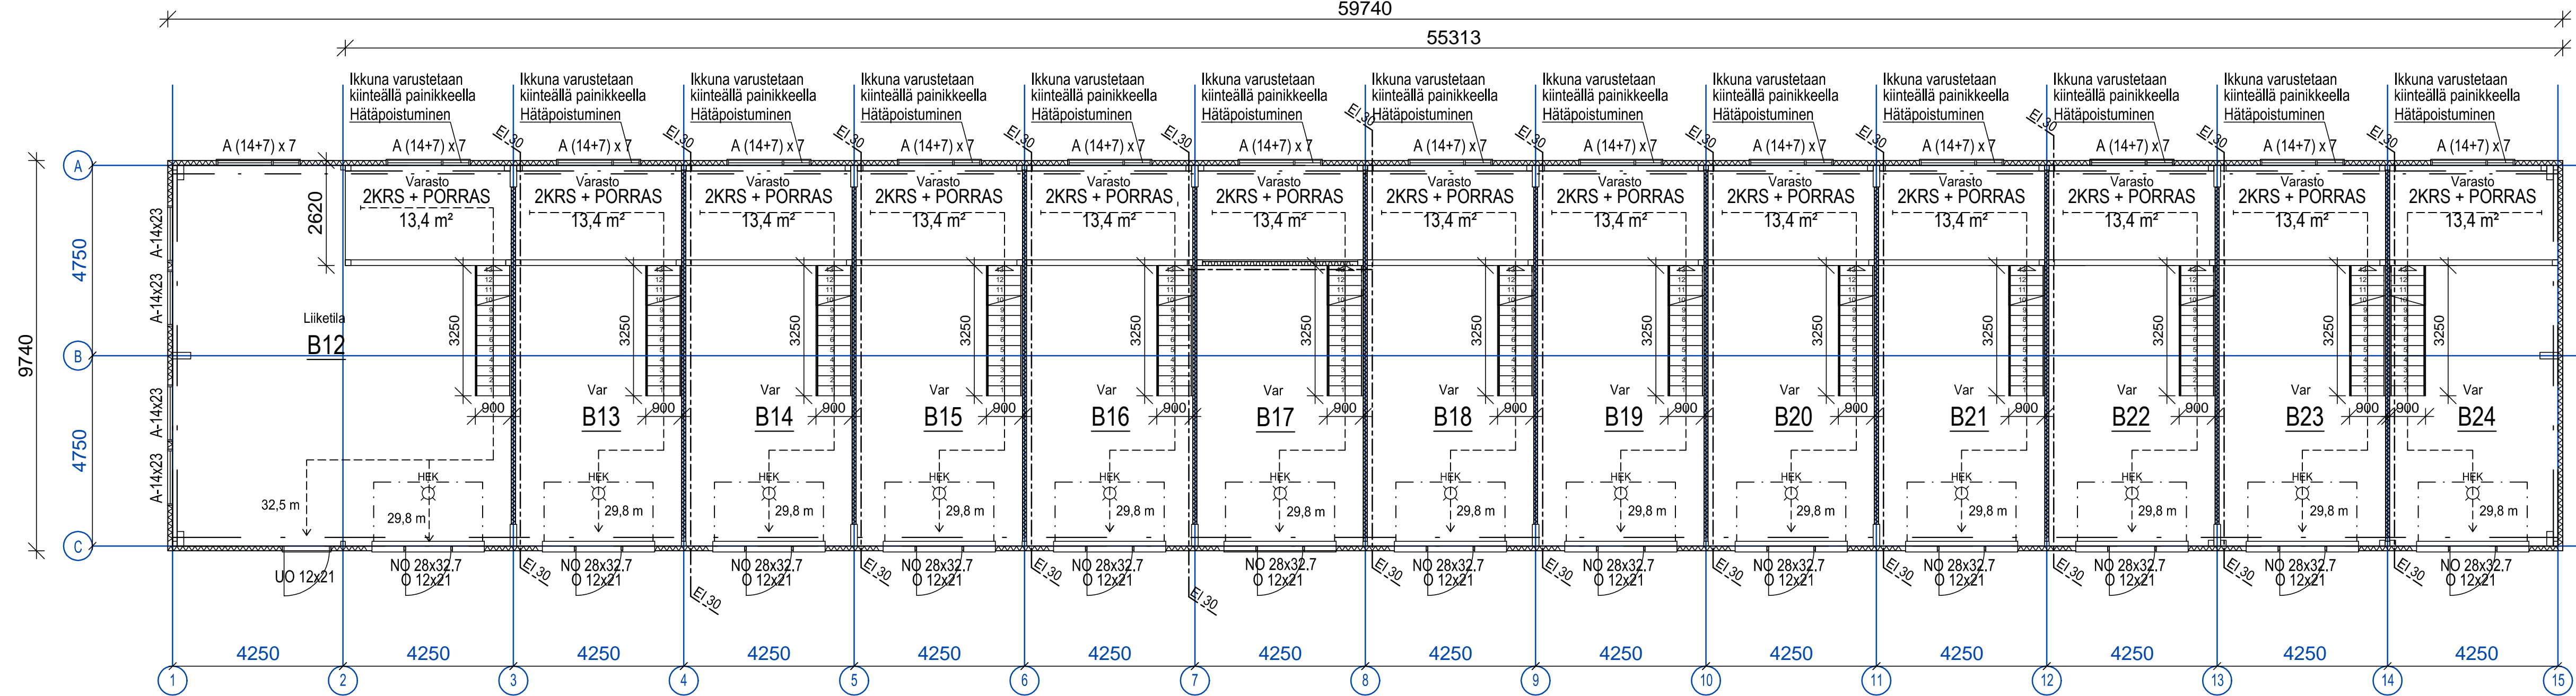

| | | | | |
|--|--|--------------------------------------|--|---------------|
| K.osa/Kylä 54 | Korttelitila 51180 | TontinR:n:o 2:984 | Viranomaisten arkitalonmerkinjota varten | Rak.luvan n:o |
| Talokasnumero LUUDISRAKENNUS | Rakennuskohteen nimi ja osoite Kiinteistö Oy Leppävaaran Isot Ovet Masalan tie 10 02600 Espoo | Pääpiirustus POHJAPIIRROS, talo B | 1:100 | |
| Suomen Insinööripalvelut Ky p. 040-5671213 email: janne.hassinen@s-ip.fi | Suomen Insinööripalvelut Pääpiirustus Janne Hassinen RI 08.03.2019 | Suunnittelija ARK | Pinustenumero 005 | |