


POHJA 1.KRS

59740

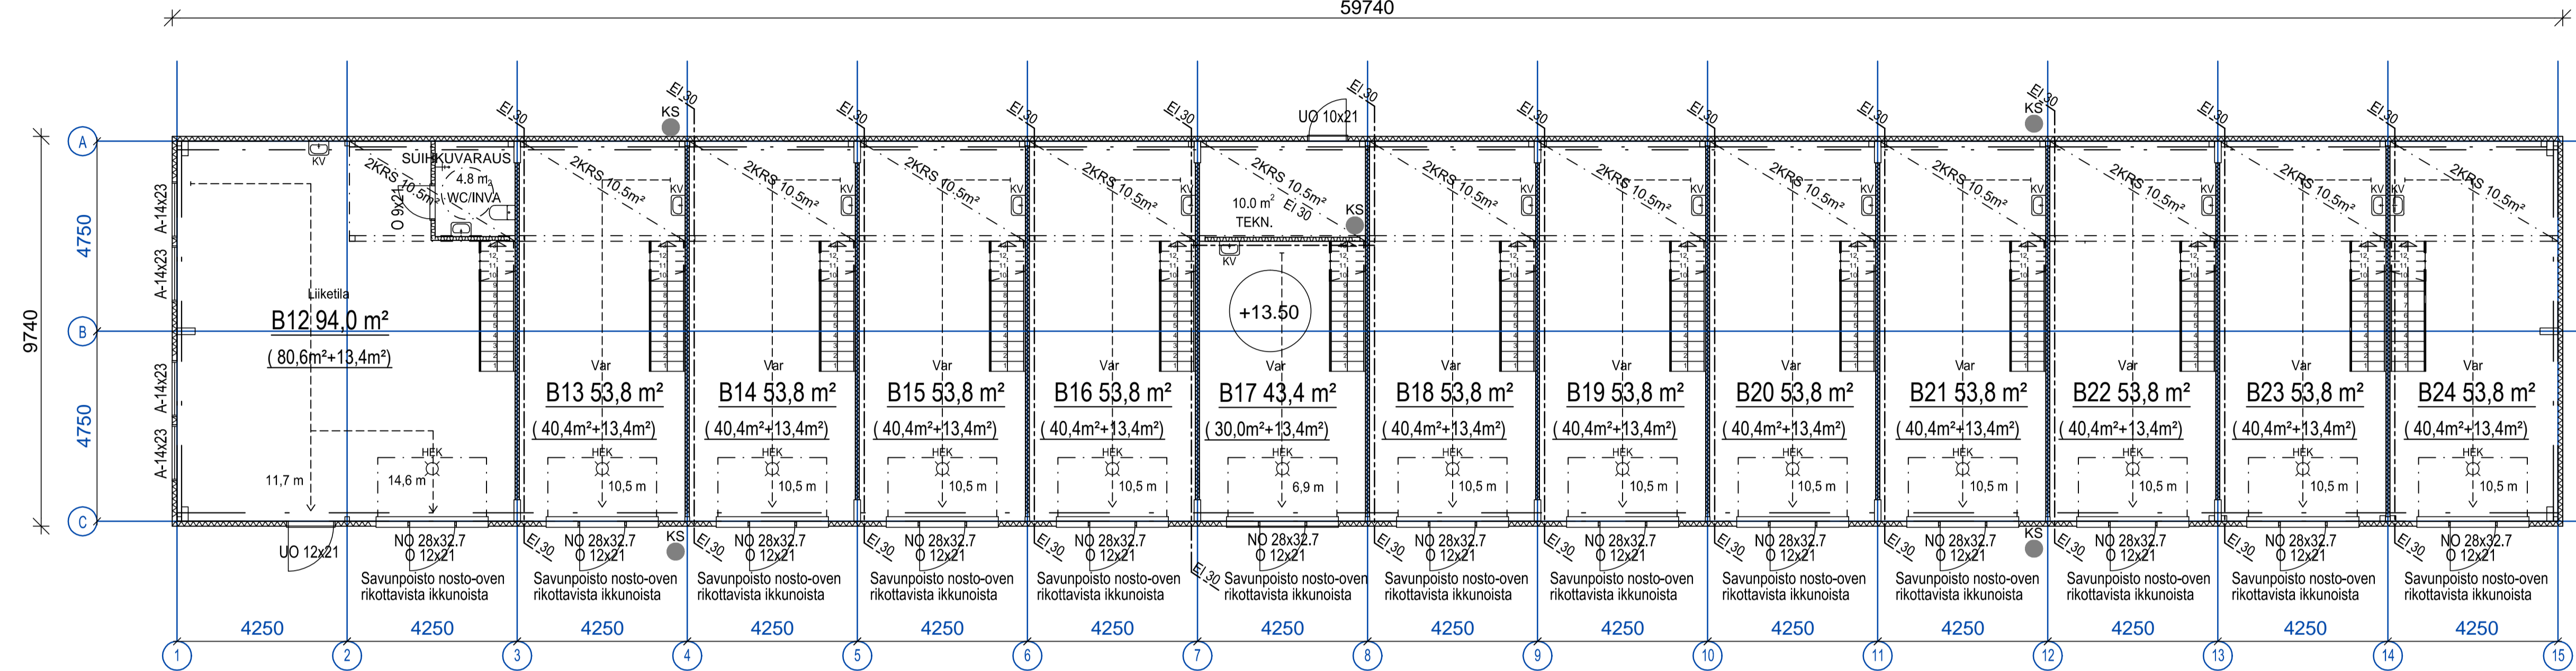

SAVUNPOSTO
Savunposto nosto-ovien ikkunoista.

SAVUNPOSTOLASKELMA:

Varastoin pinta-ala 40,4 m²
Tarvittava savunpostotoukon pinta-ala = 2% x 40,4 m² = 0,81 m²
Nosto-ovien yläreunassa rikottavat ikkunat.
Savunpostotoukon pinta-ala on 2,8 x 0,5 = 1,4 m² (3,5 % pinta-alesta)
Huoneisto B12, pinta-ala 80,6 m², savunpostotoukon pinta-ala 2,8 x 0,5 = 1,4 m² (1,7 % pinta-alesta)
Huoneisto B17, pinta-ala 30,0 m², savunpostotoukon pinta-ala 2,8 x 0,5 = 1,2 m² (4,0 % pinta-alesta)

Nosto-ovien käyttöön matala kynnyks

2. kerroksen postinistie-etiäisyys laskettu siten että portaan nousu-etiäisyys on laskettu nelinkertaisena.

Ilmanvaihto erikoissuunnitelman mukaan.

Rakennuksen keraamiku 1

Rakennuksen käyttökorkeus, varastorakennus.

Rakennuksen palokuokka P3

Palovarallisuusluokka 1

Suojatase 1

KERROSALA 1.krs 581,9 m²

KERROSALA 2.krs 182,9 m²

KERROSALA YHTEENSÄ 764,8 m²


● = Kasisammutin 6kg = 3kpl

KS

POHJA 2.KRS

59740

55313

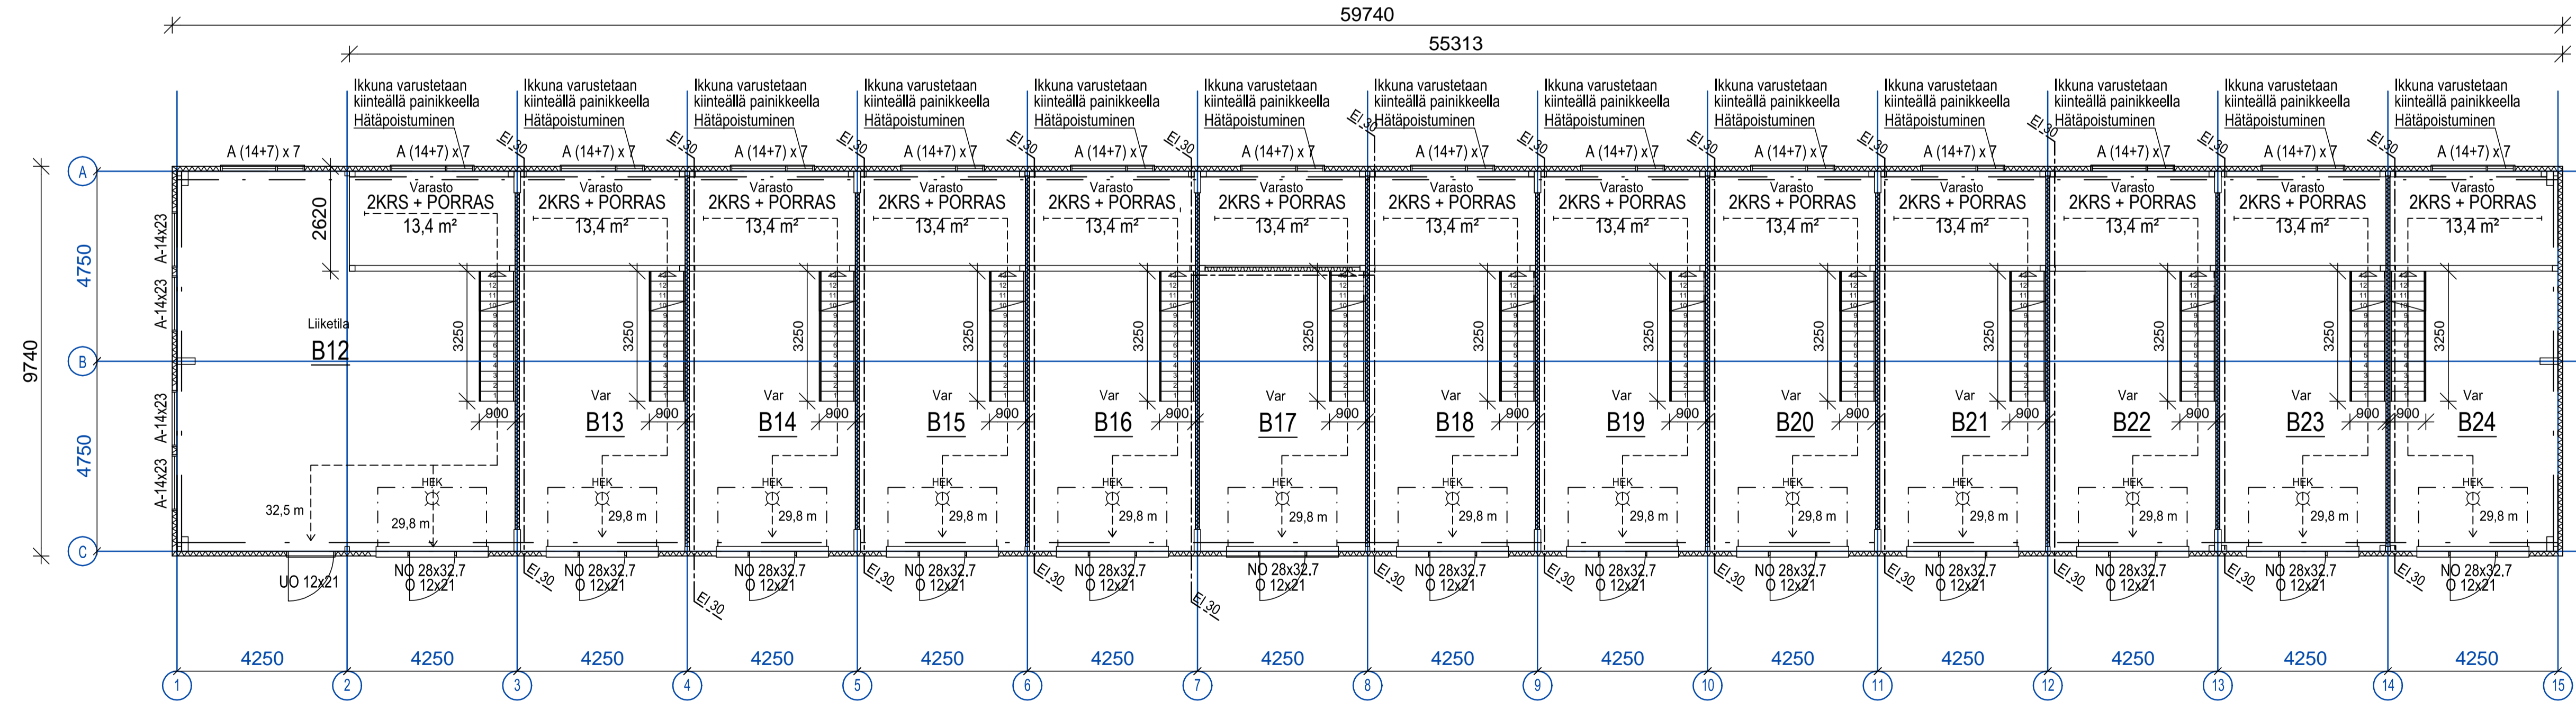

K.osa/Kylä 54	Korttelitila 51180	TontinR:n:o 2:984	Viranomaisten arkitalonmerkintä varten	Rak.luvan n:o
Talokasnumero LUUDISRAKENNUS	Rakennuskohteen nimi ja osoite Kiinteistö Oy Leppävaaran Isot Ovet Masalan tie 10 02600 Espoo	Pääpiirustus POHJAPIIRROS, talo B	1:100	
Suomen Insinööripalvelut Ky p. 040-5671213 email: janne.hassinen@s-ip.fi	Suomen Insinööripalvelut Päiväys ja allekirjoitus Janne Hassinen RI 08.04.2019	Suunnittelija ARK	Pinustenumero 005	