

**SAVUNPOSTO**  
Savunposto nosto-oven ikkunoista.


**SAVUNPOSTOLASKELMA:**  
Varastoin pinta-ala 40.4 m².  
Tarvittava savunpostotoukon pinta-ala = 2% x 40.4 m² = 0.81 m²  
Nosto-oven yläreunassa rikottavat ikkunat.  
Savunpostotoukon pinta-ala on 2.8 x 0.5 = 1.4 m² (3.5 % pinta-alesta)  
Huoneisto B12, pinta-ala 80.6m², savunpostotoukon pinta-ala 2.8 x 0.5 = 1.4m² (1.7 % pinta-alesta)  
Huoneisto B17, pinta-ala 30.0m², savunpostotoukon pinta-ala 2.8 x 0.5 = 1.2m² (4.0 % pinta-alesta)

Nosto-oven käyttöön matala kynnyks.  
2. kerroksen postimistie-etiäisyys laskettu siten että portaan nousu-erä on laskettu nelinkertaisena.  
Ilmanvaihto erikoissuunnitelman mukaan.

Rakennuksen keraamiku 1  
Rakennuksen käyttökorkeus, varastorakennus.  
Rakennuksen palokorkeus P3  
Palovarallisuusluokka 1  
Suojatase 1

**KERROSALA 1.krs 581,9 m²**  
**KERROSALA 2.krs 182,9 m²**  
**KERROSALA YHTEENSÄ 764,8 m²**

● = Kasisammutin 6kg = 3kpl  
KS

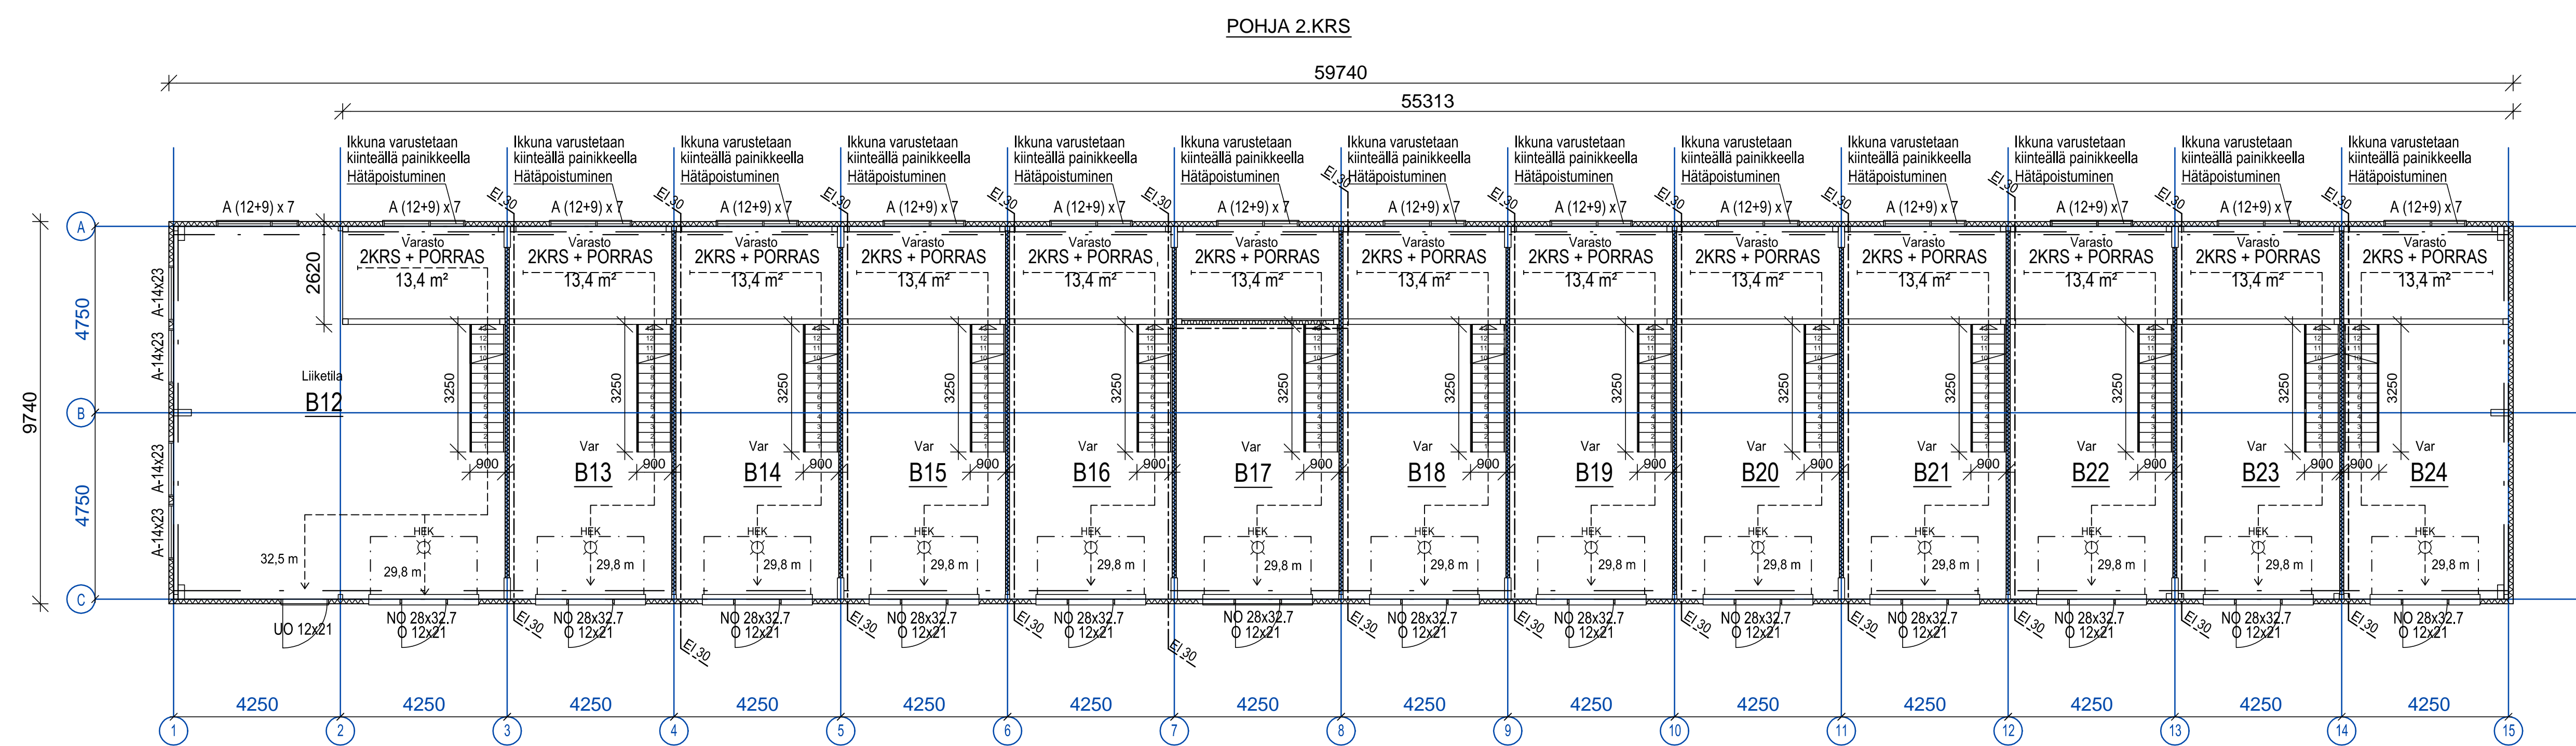

K.osa/Kylä 54	Korttelitila 51180	TontinRn:o 2:984	Viranomaisten arkitalonmerkinjota varten	Rak.luvan n:o
Talokunnusnumero LUUDISRAKENNUS	Pääpiirustus		Pääpiirustus	
Rakennuskohteen nimi ja osoite Kiinteistö Oy Leppävaaran Isot Ovet Masalan tie 10 02600 Espoo	Pohjapiirustus POHJAPIIRROS, talo B		1:100	
Suomen Insinööripalvelut Ky p. 040-5671213 email: janne.hassinen@s-ip.fi	Suomen Insinööripalvelut Päiväys ja allekirjoitus Janne Hassinen RI 17.05.2019	Suunnittelija <b>ARK</b>	Piirustusnumero 005	